





PLATANOWY  
PARK

BIURO SPRZEDAŻY: ul. Leśna 20/9U, Bydgoszcz  
LOKALIZACJA INWESTYCJI: Bydgoszcz, ul. Dwernickiego 8B/C/D  
INWESTOR: CDI 7 Sp. z o.o.

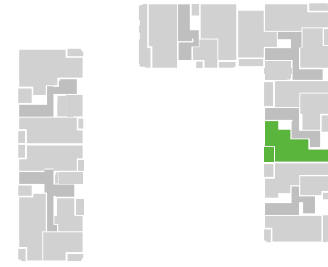

Budynek	8C
Nr mieszkania	62
Kondygnacja	1
Liczba pokoi	3
Powierzchnia użytkowa	70,68 m <sup>2</sup> (73,51 m <sup>2</sup> *)
Klatka schodowa	E

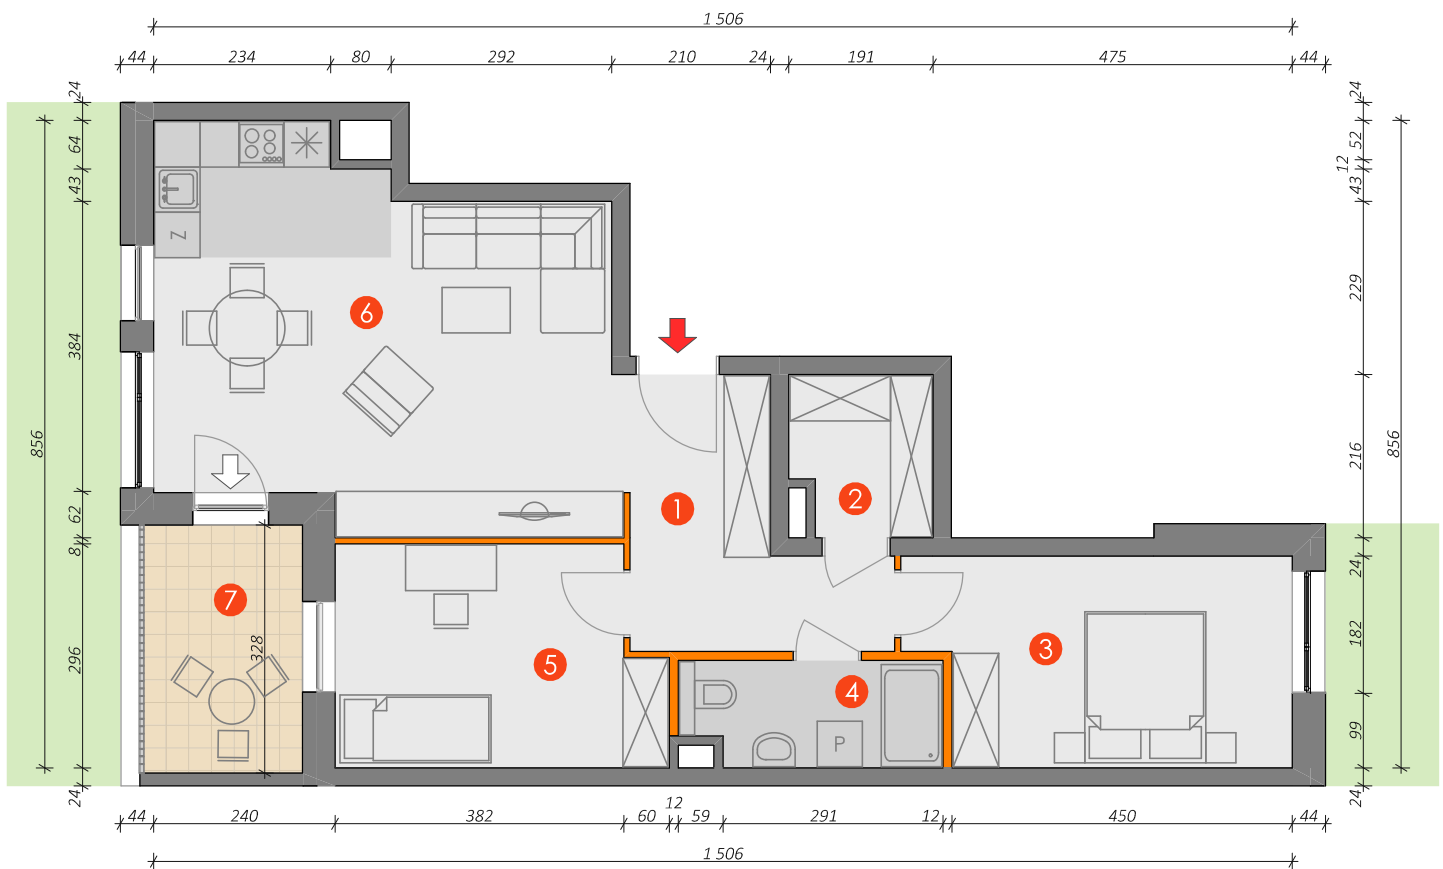

1	korytarz	8,83 m <sup>2</sup>
2	garderoba	3,73 m <sup>2</sup>
3	sypialnia	13,22 m <sup>2</sup>
4	łazienka	4,58 m <sup>2</sup>
5	sypialnia	11,96 m <sup>2</sup>
6	salon z aneksem kuchennym	28,37 m <sup>2</sup>
7	balkon	6,89 m <sup>2</sup>

\* Pomiary dokonywane według normy PN-ISO 9836:1997. Do powierzchni lokalu wliczana jest powierzchnia pod ścianami działowymi, nadającymi się do demontażu (oznaczone kolorem pomarańczowym)