










# OSIEDLE RABATKI

**BIURO SPRZEDAŻY**  
**LOKALIZACJA INWESTYCJI**  
**INWESTOR**

ul. Leśna 20/9U, Bydgoszcz tel.: 52 5610705  
Bydgoszcz, ul. Czarna Droga  
CDI 4 Sp. z o. o.

<b>Budynek</b>	<b>B</b>
<b>Nr mieszkania</b>	<b>35</b>
<b>Piętro</b>	<b>5</b>
<b>Liczba pokoi</b>	<b>3</b>
<b>Powierzchnia użytkowa</b>	<b>60,36 m<sup>2</sup> (* 62,81 m<sup>2</sup>)</b>
<b>Klatka schodowa</b>	<b>A</b>

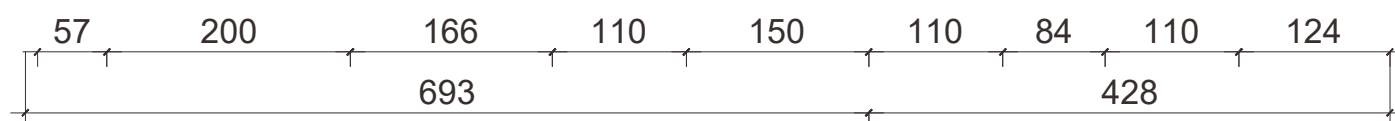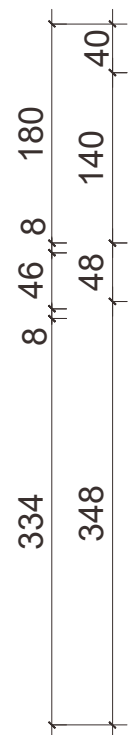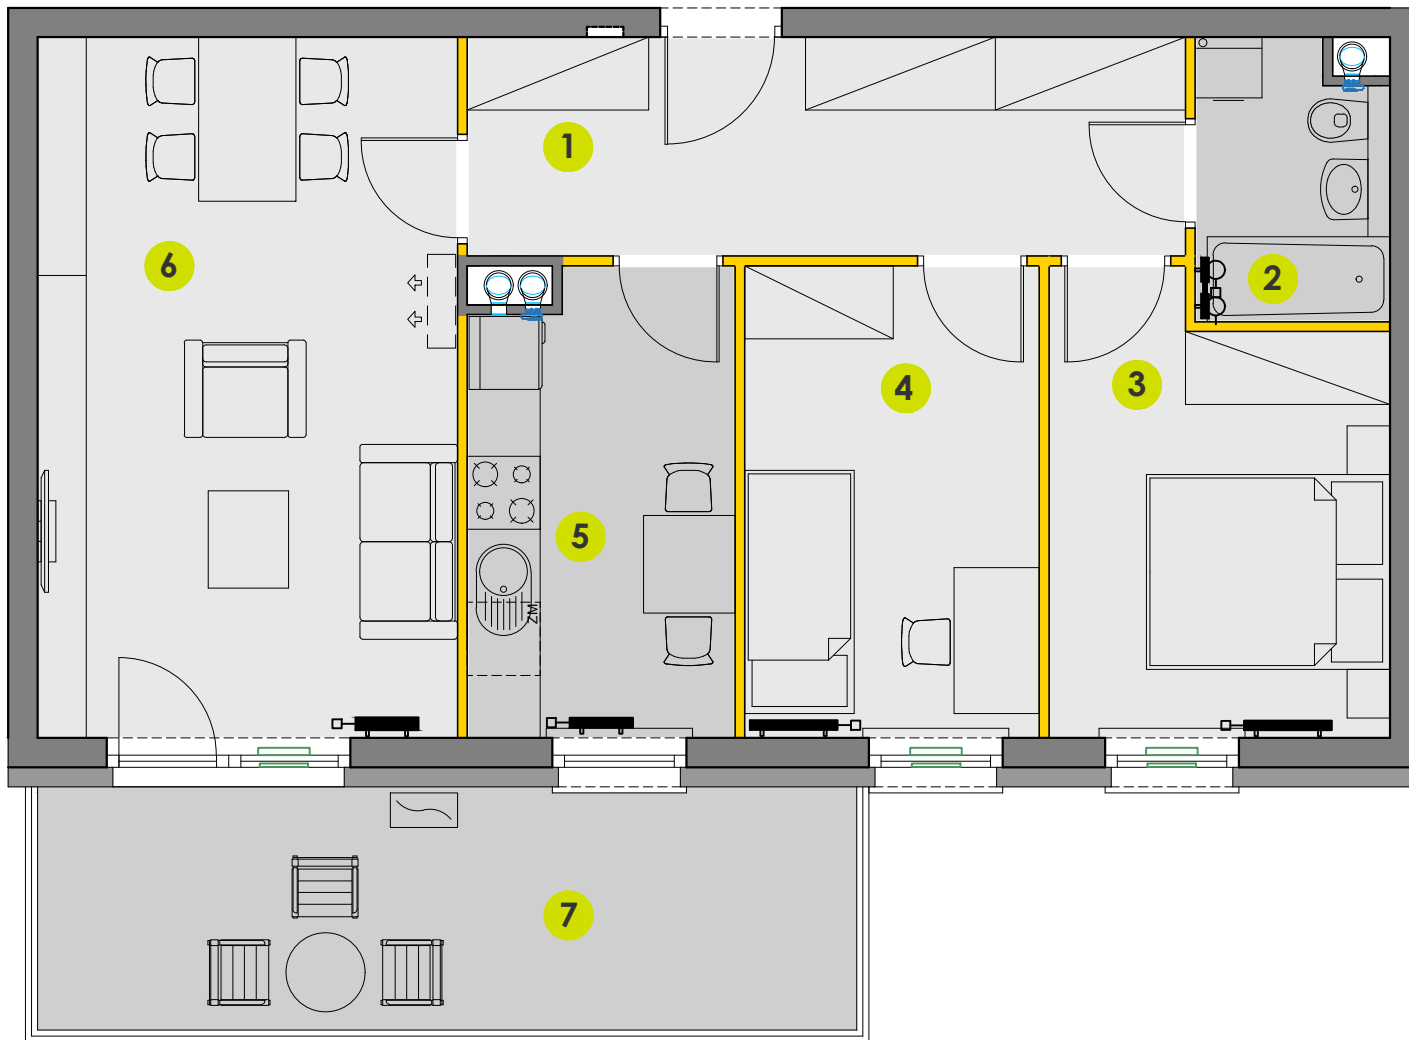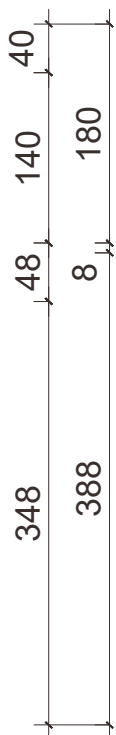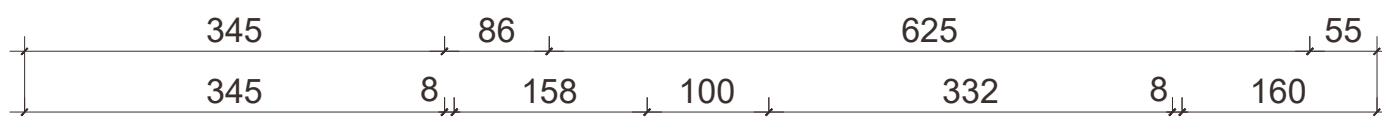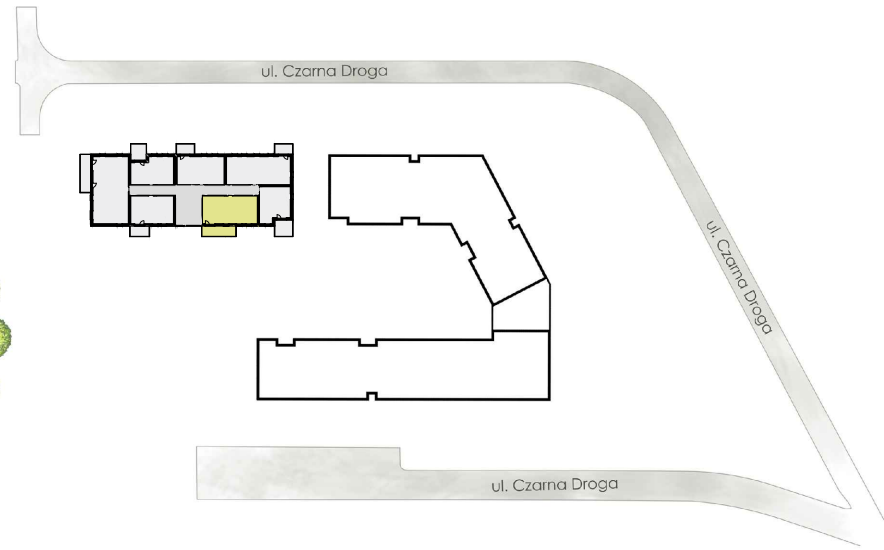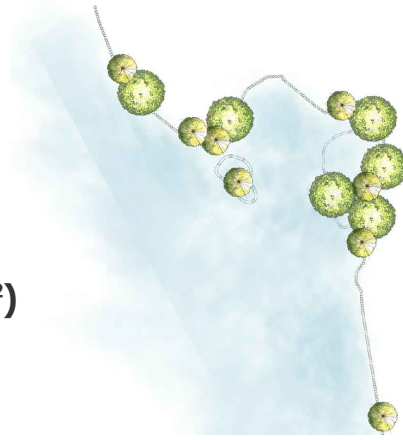

- 1** przedpokój - 10,38 m<sup>2</sup>
- 2** łazienka - 3,40 m<sup>2</sup>
- 3** pokój - 9,75 m<sup>2</sup>
- 4** pokój - 9,20 m<sup>2</sup>
- 5** kuchnia - 8,04 m<sup>2</sup>
- 6** pokój dzienny - 19,59 m<sup>2</sup>
- 7** balkon - 13,45 m<sup>2</sup>

\* Pomiary dokonane wg normy PN-ISO 9836:1997. Do powierzchni lokalu wliczane są ściany działowe nadające się do demontażu (oznaczone kolorem żółtym)