







OSIEDLE RABATKI

BIURO SPRZEDAŻY
LOKALIZACJA INWESTYCJI
INWESTOR

ul. Leśna 20/9U, Bydgoszcz tel.: 52 5610705
Bydgoszcz, ul. Czarna Droga
CDI 4 Sp. z o. o.

Budynek	B
Nr mieszkania	3
Piętro	1
Liczba pokoi	2
Powierzchnia użytkowa	43,40 m ² (* 45,02 m ²)
Klatka schodowa	A

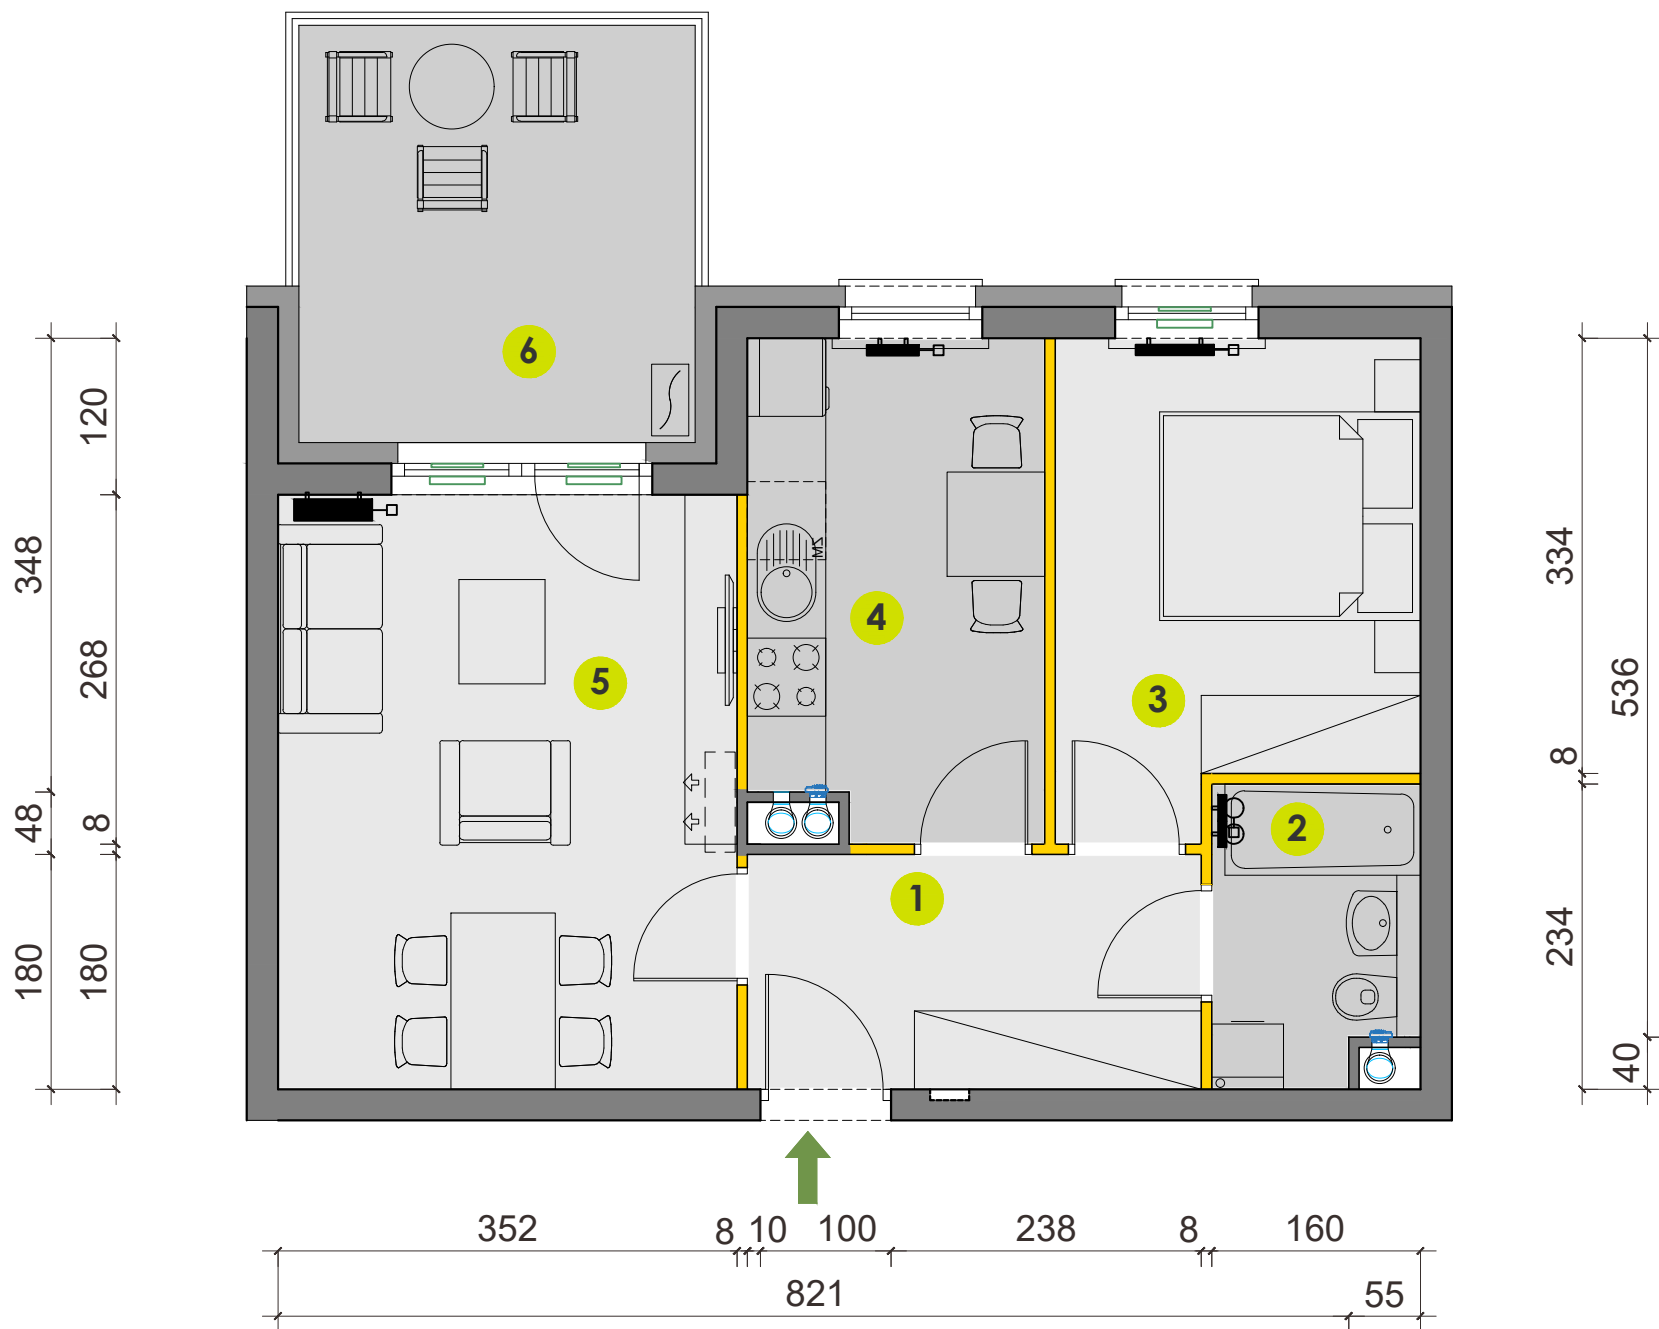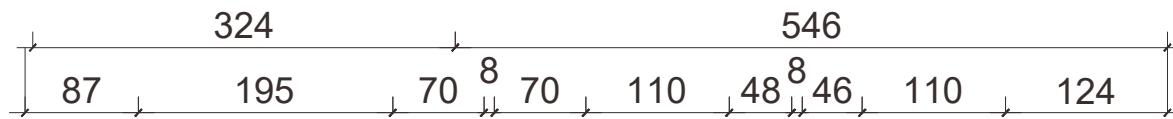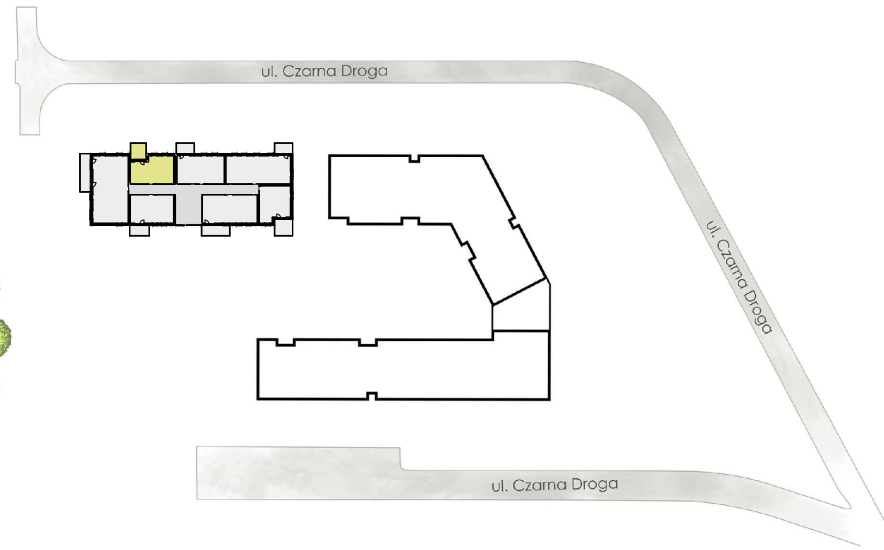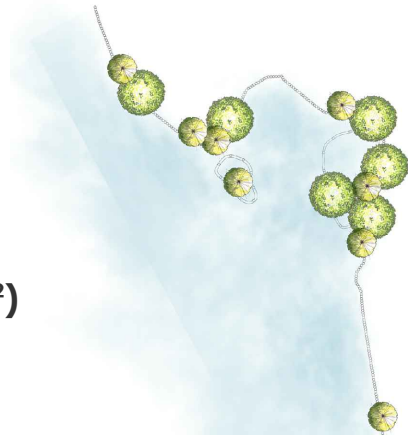

- | | |
|------------------------------------|--|
| 1 przedpokój - 6,10 m ² | 4 kuchnia - 8,35 m ² |
| 2 łazienka - 3,40 m ² | 5 pokój dzienny - 15,80 m ² |
| 3 pokój - 9,75 m ² | 6 balkon - 9,72 m ² |

* Pomiary dokonane wg normy PN-ISO 9836:1997. Do powierzchni lokalu wliczane są ściany działowe nadające się do demontażu (oznaczone kolorem żółtym)