







OSIEDLE RABATKI

BIURO SPRZEDAŻY
LOKALIZACJA INWESTYCJI
INWESTOR

ul. Leśna 20/9U, Bydgoszcz tel.: 52 5610705
Bydgoszcz, ul. Czarna Droga
CDI 4 Sp. z o. o.

Budynek	B
Nr mieszkania	31
Piętro	5
Liczba pokoi	2
Powierzchnia użytkowa	43,40 m ² (* 45,02 m ²)
Klatka schodowa	A

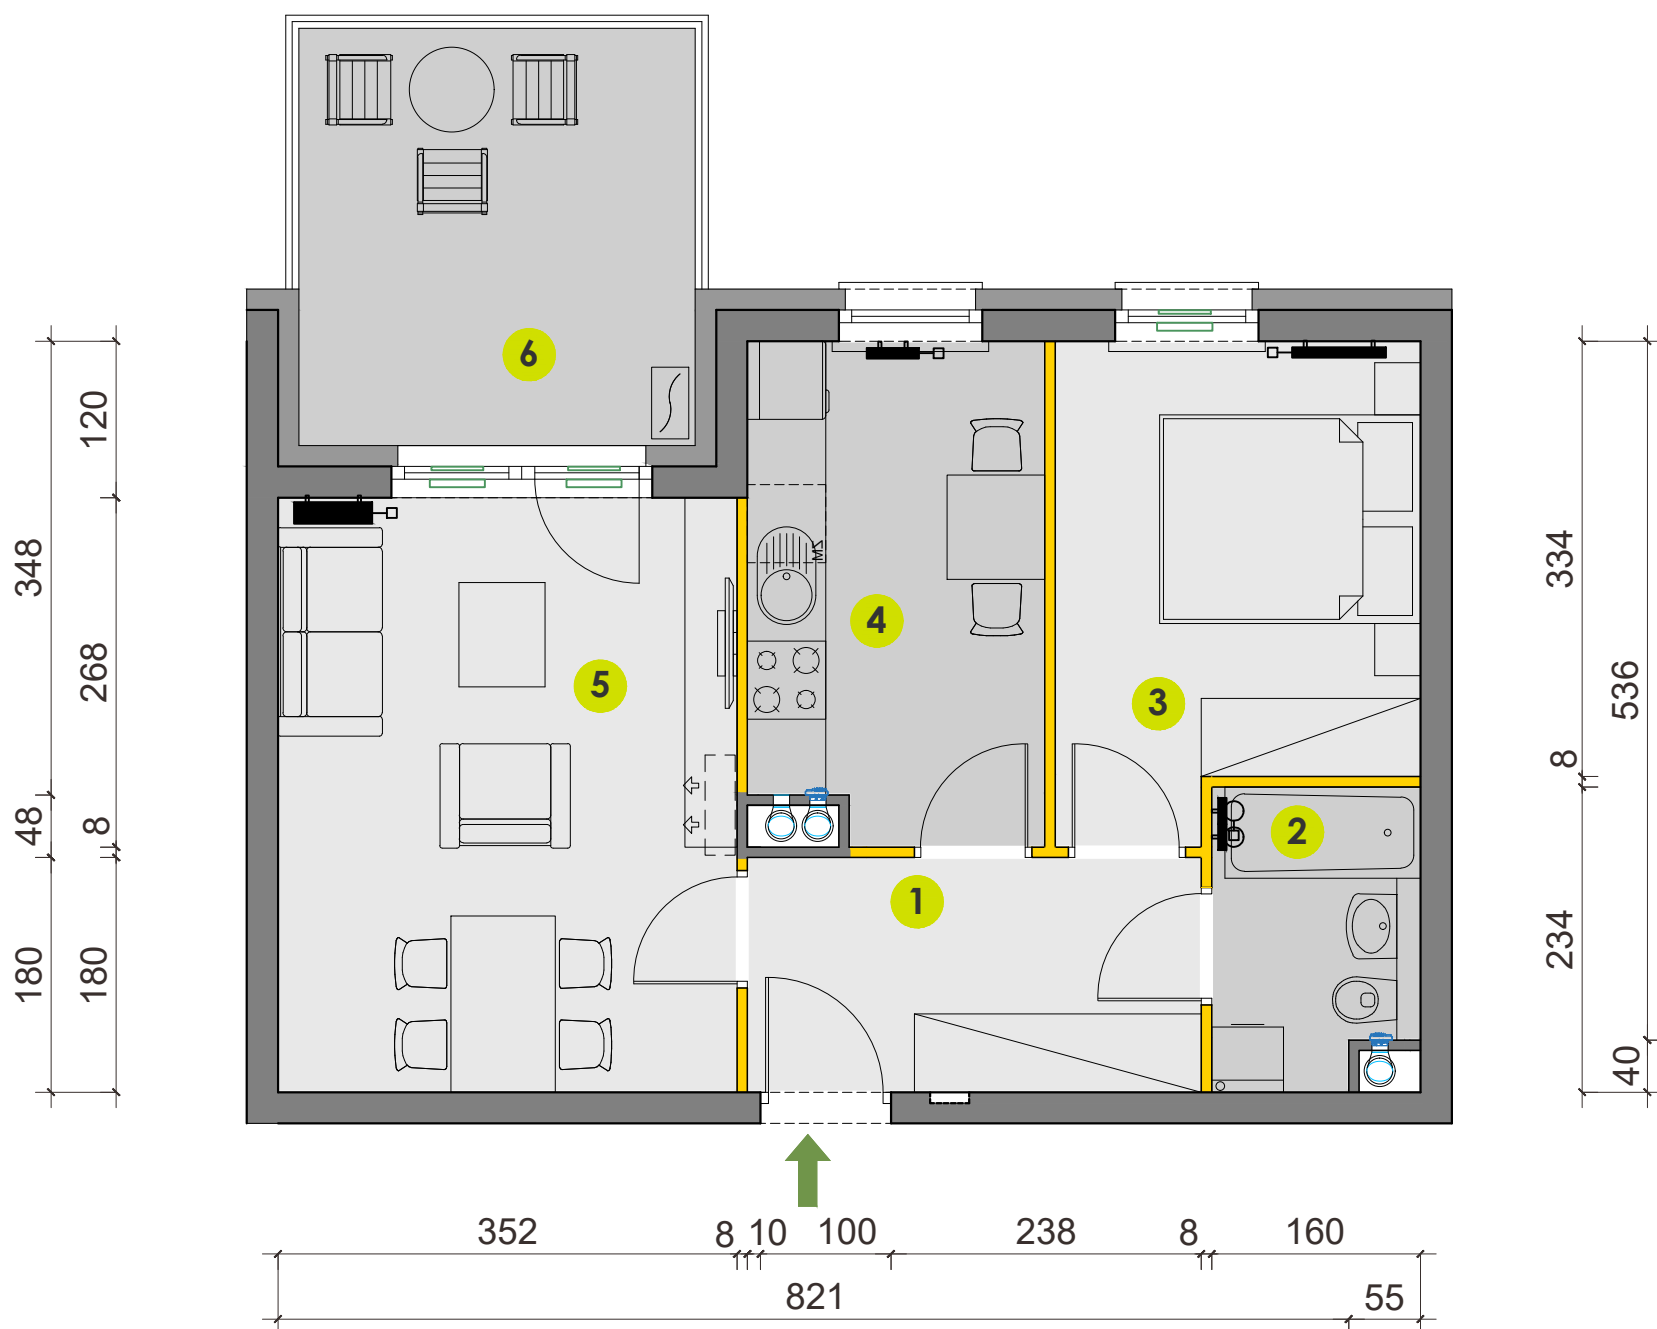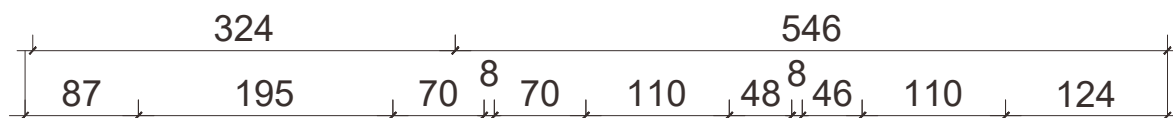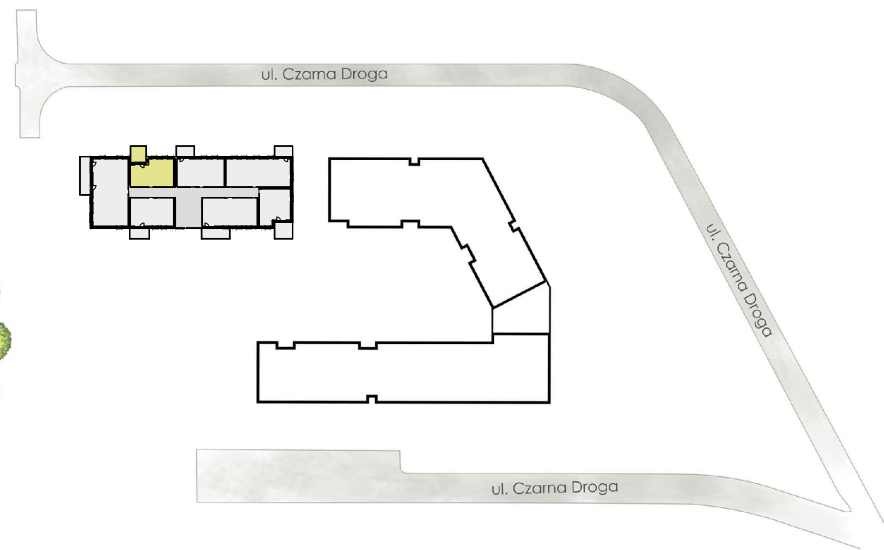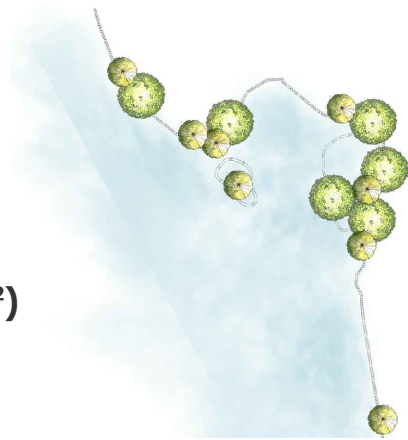

- 1 przedpokój - 6,10 m²
- 2 łazienka - 3,40 m²
- 3 pokój - 9,75 m²
- 4 kuchnia - 8,35 m²
- 5 pokój dzienny - 15,80 m²
- 6 balkon - 9,72 m²

* Pomiary dokonane wg normy PN-ISO 9836:1997. Do powierzchni lokalu wliczane są ściany działowe nadające się do demontażu (oznaczone kolorem żółtym)