







OSIEDLE RABATKI

BIURO SPRZEDAŻY
LOKALIZACJA INWESTYCJI
INWESTOR

ul. Leśna 20/9U, Bydgoszcz tel.: 52 5610705
Bydgoszcz, ul. Czarna Droga
CDI 4 Sp. z o. o.

Budynek	B
Nr mieszkania	28
Piętro	4
Liczba pokoi	3
Powierzchnia użytkowa	60,36 m² (* 62,81 m²)
Klatka schodowa	A

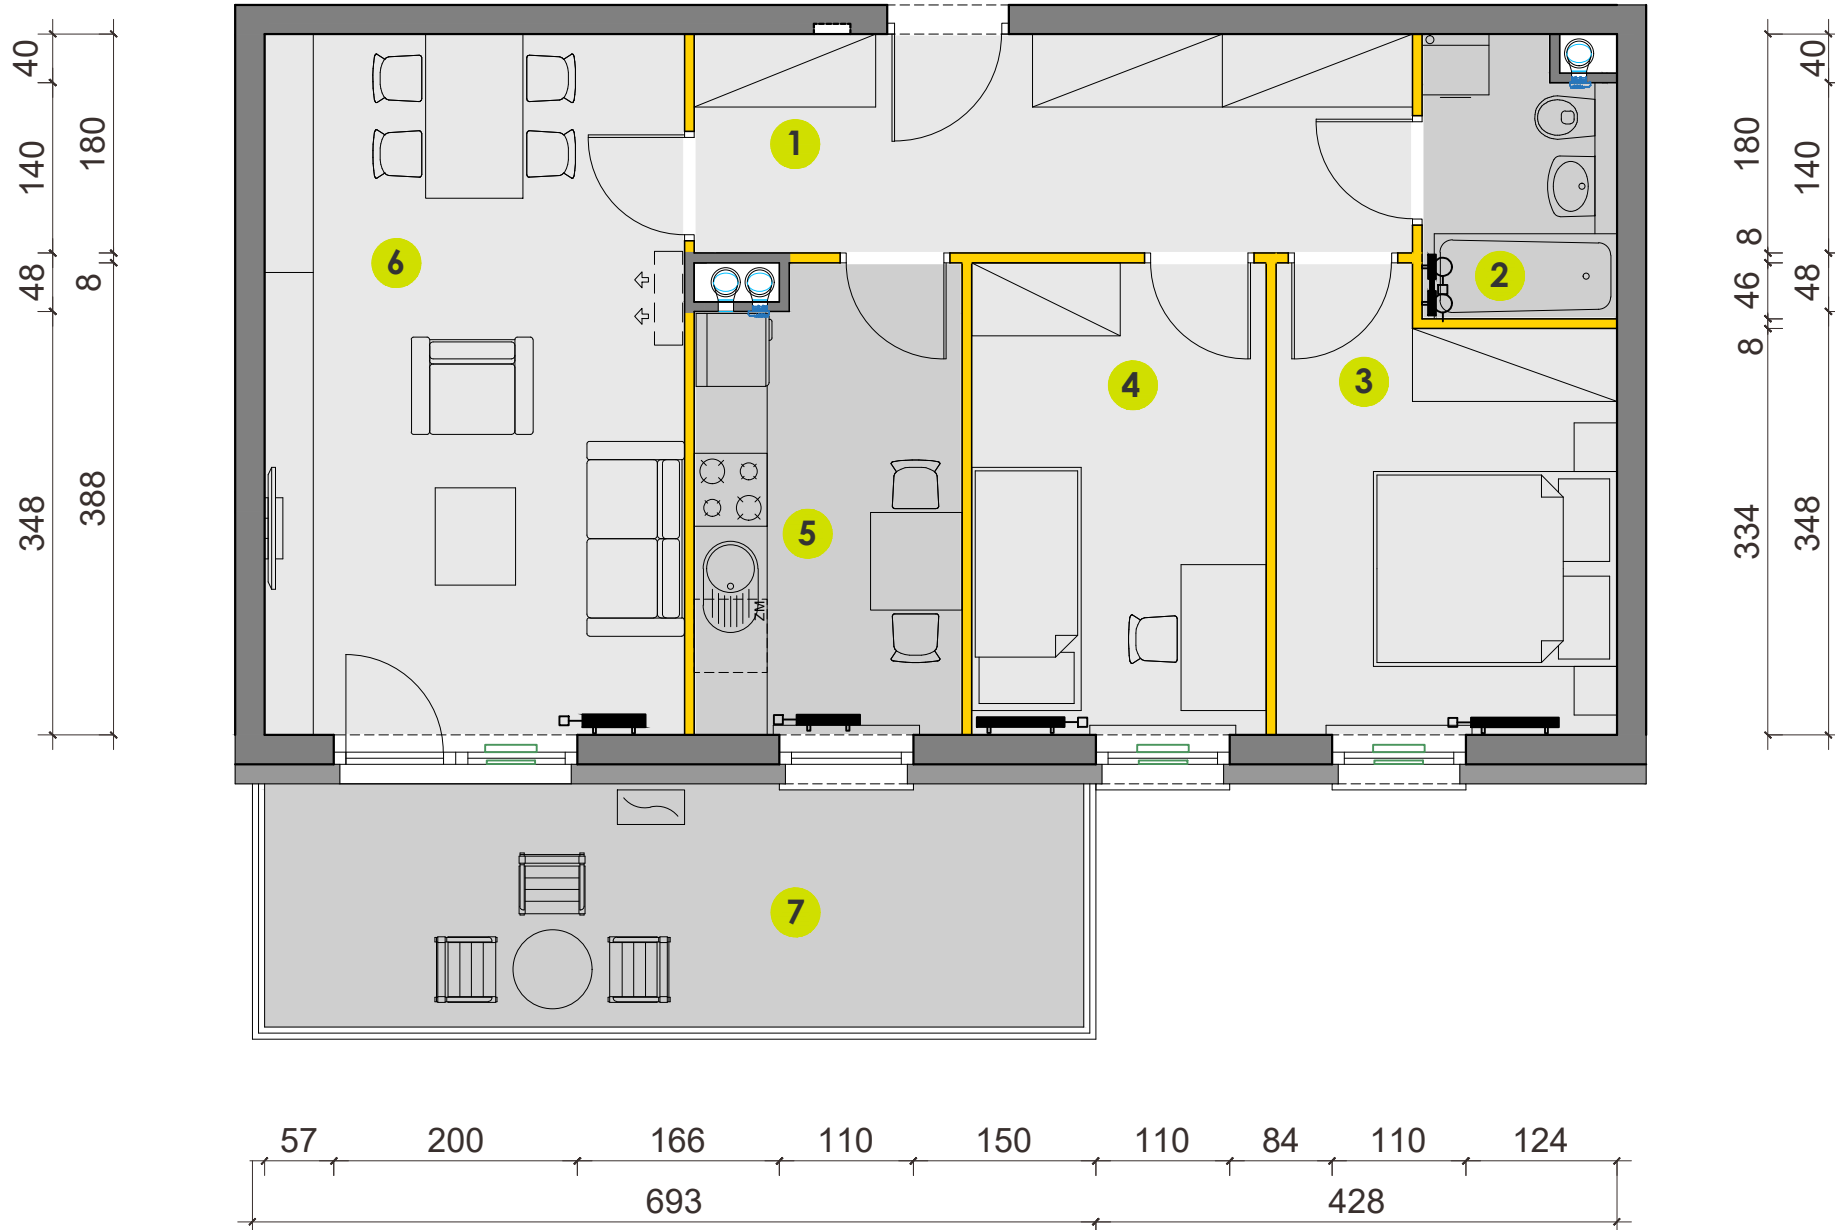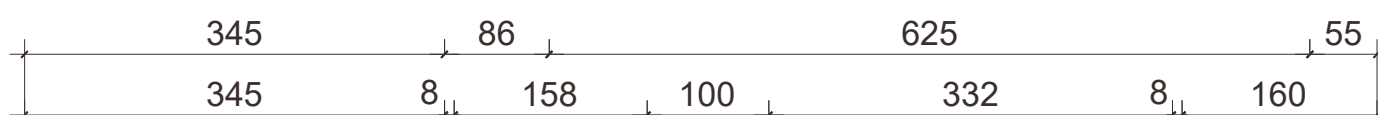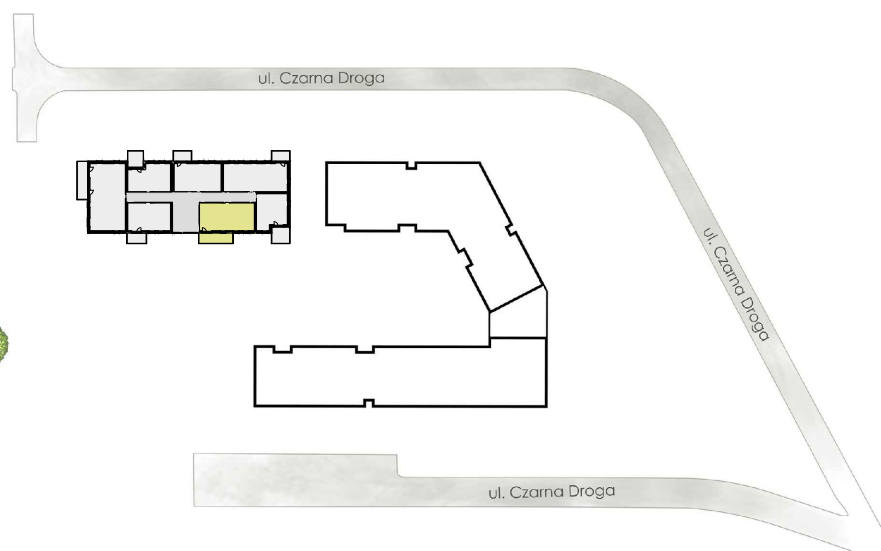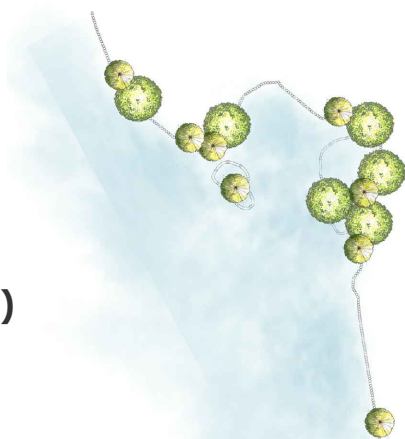

- 1** przedpokój - 10,38 m²
- 2** łazienka - 3,40 m²
- 3** pokój - 9,75 m²
- 4** pokój - 9,20 m²
- 5** kuchnia - 8,04 m²
- 6** pokój dzienny - 19,59 m²
- 7** balkon - 13,45 m²

* Pomiary dokonane wg normy PN-ISO 9836:1997. Do powierzchni lokalu wliczane są ściany działowe nadające się do demontażu (oznaczone kolorem żółtym)