







OSIEDLE RABATKI

BIURO SPRZEDAŻY
LOKALIZACJA INWESTYCJI
INWESTOR

ul. Leśna 20/9U, Bydgoszcz tel.: 52 5610705
Bydgoszcz, ul. Czarna Droga
CDI 4 Sp. z o. o.

Budynek	B
Nr mieszkania	34
Piętro	5
Liczba pokoi	2
Powierzchnia użytkowa	41,36 m ² (* 42,66 m ²)
Klatka schodowa	A

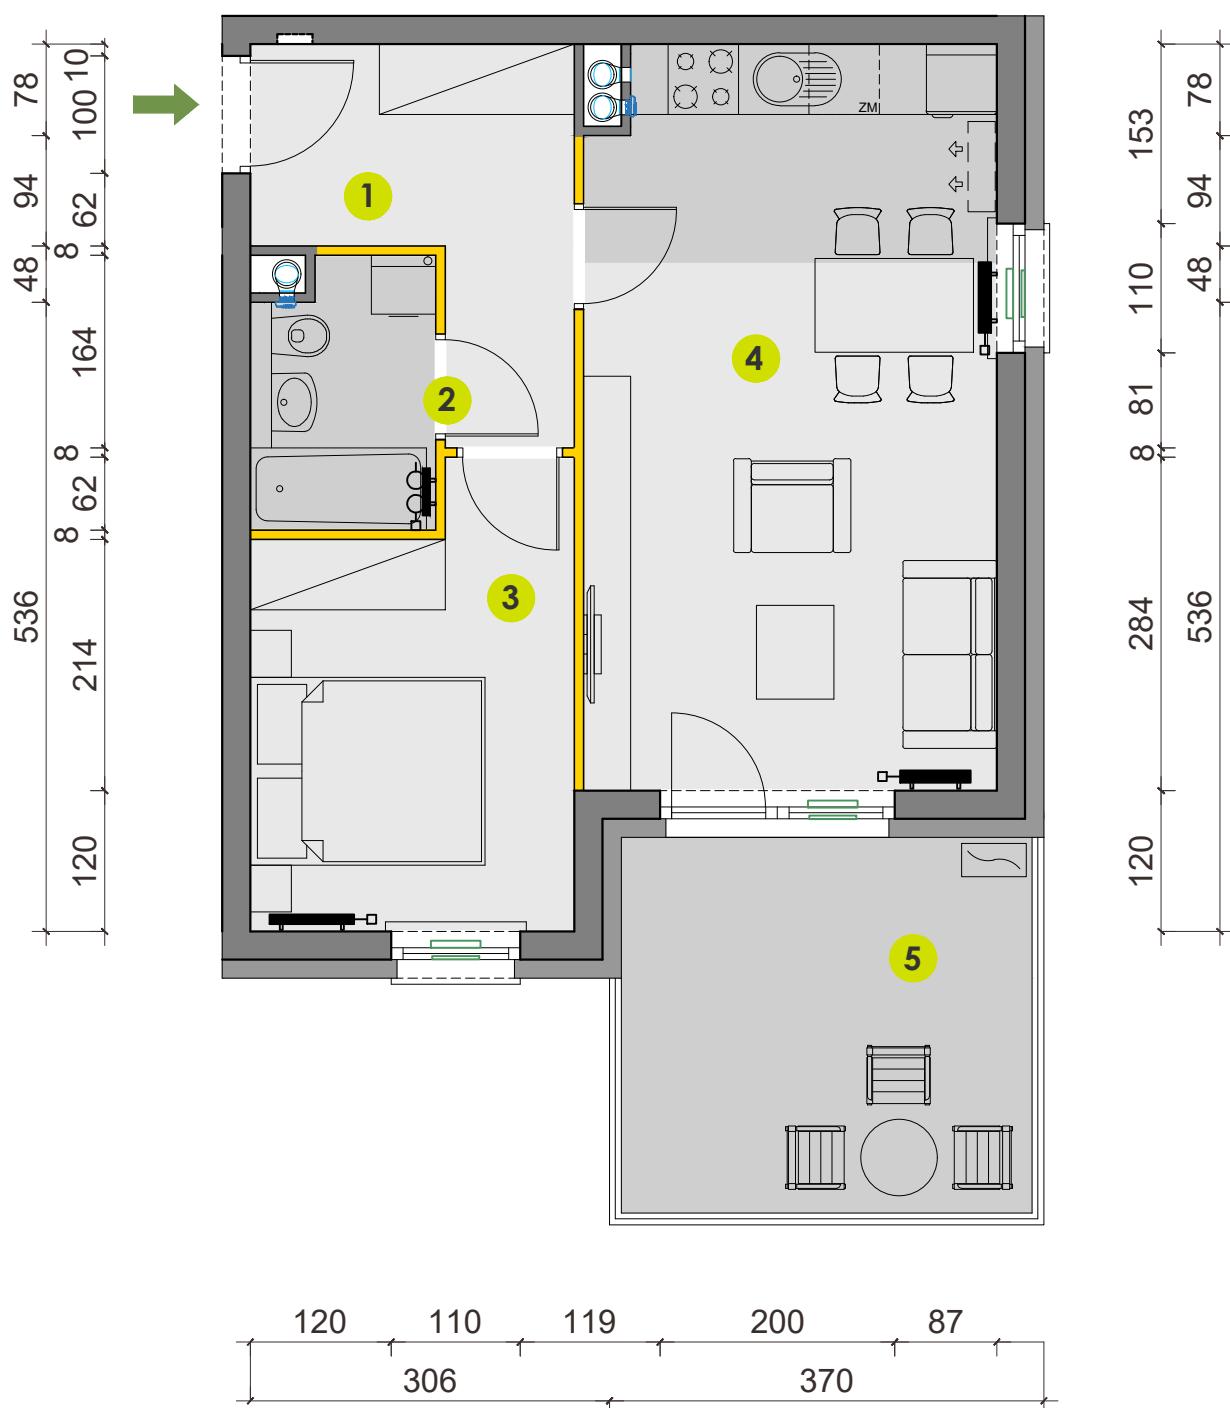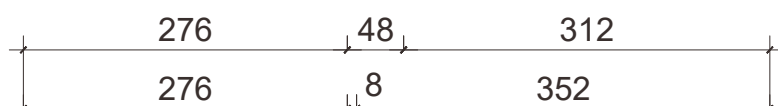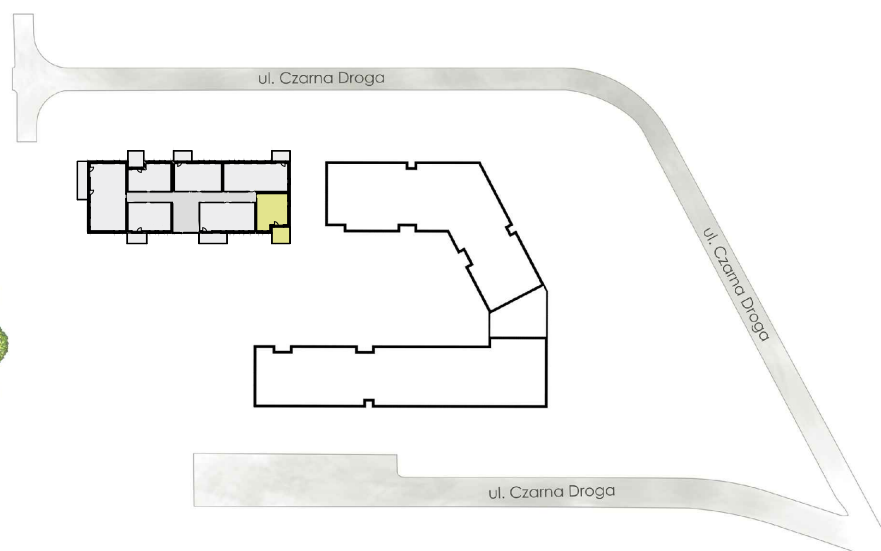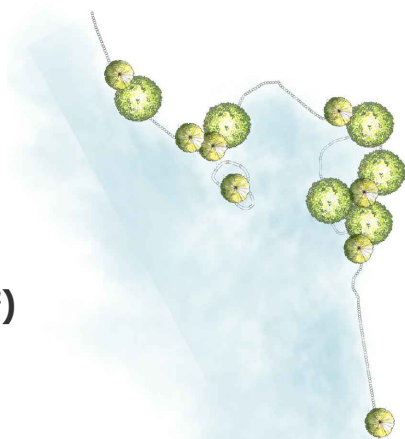

1 przedpokój - 6,45 m²

2 łazienka - 3,36 m²

3 pokój - 9,78 m²

4 pokój dzienny z aneksem kuchennym - 21,77 m²

5 balkon - 11,20 m²

* Pomiary dokonane wg normy PN-ISO 9836:1997. Do powierzchni lokalu wliczane są ściany działowe nadające się do demontażu (oznaczone kolorem żółtym)