






# OSIEDLE RABATKI

BIURO SPRZEDAŻY  
LOKALIZACJA INWESTYCJI  
INWESTOR

ul. Leśna 20/9U, Bydgoszcz tel.: 52 5610705  
Bydgoszcz, ul. Czarna Droga  
CDI 4 Sp. z o. o.

Budynek	B
Nr mieszkania	30
Piętro	5
Liczba pokoi	5
Powierzchnia użytkowa	92,61 m <sup>2</sup> (* 96,36 m <sup>2</sup> )
Klatka schodowa	A

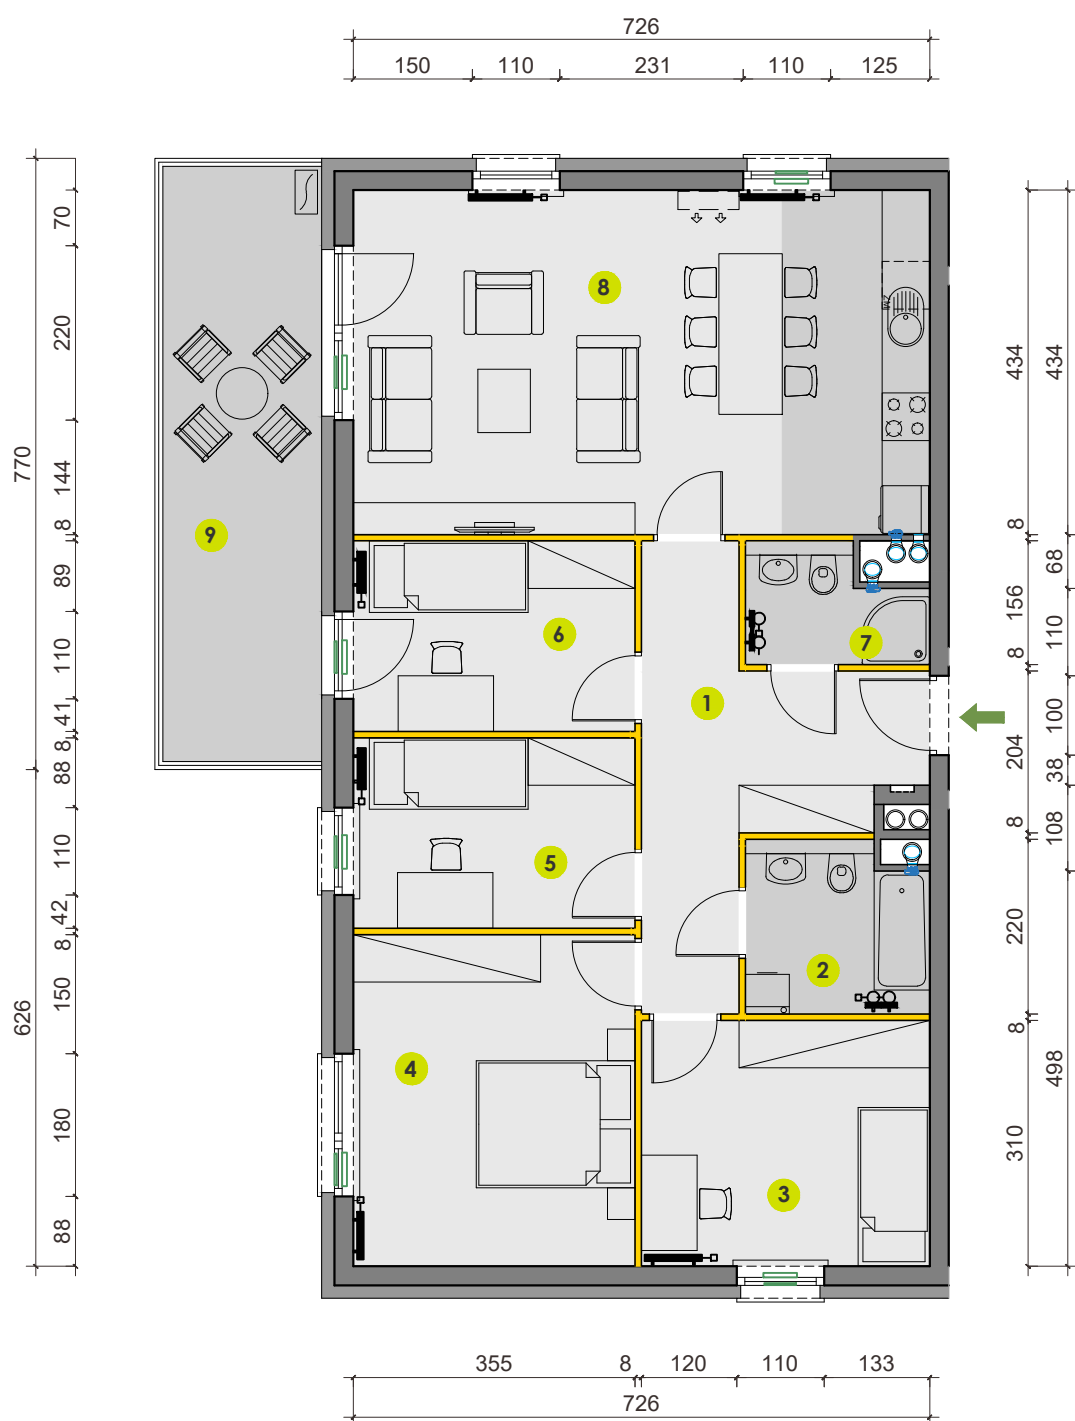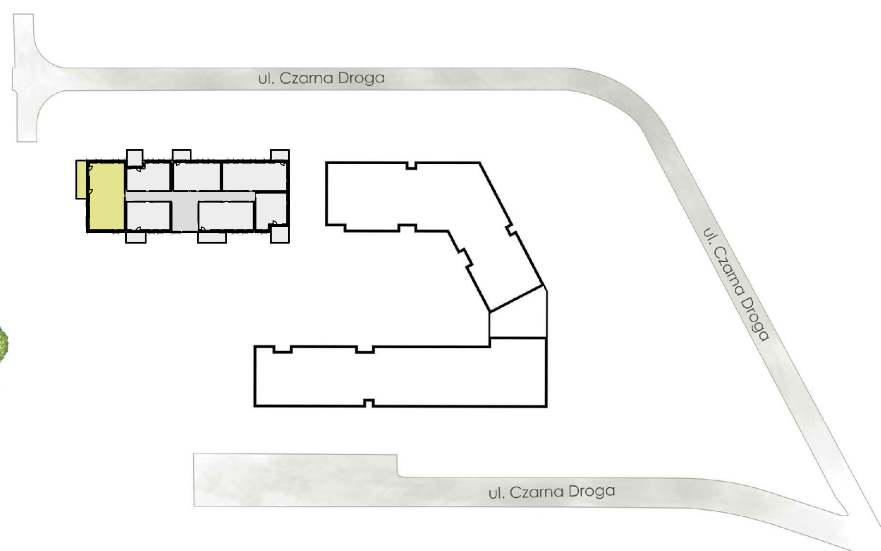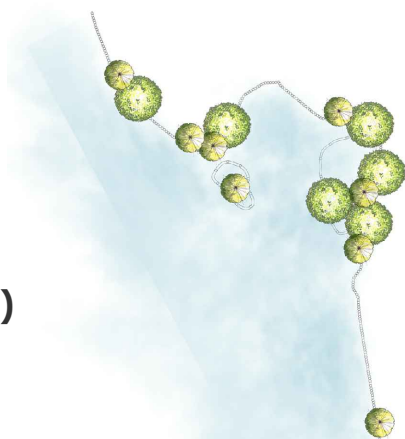

- |                                     |                                |  |
|-------------------------------------|--------------------------------|--|
| 1 przedpokój - 11,52 m <sup>2</sup> | 4 pokój - 14,60 m <sup>2</sup> | 7 łazienka - 2,92 m <sup>2</sup>                           |
| 2 łazienka - 4,68 m <sup>2</sup>    | 5 pokój - 8,34 m <sup>2</sup>  | 8 pokój dzienny z aneksem kuchennym - 31,16 m <sup>2</sup> |
| 3 pokój - 11,05 m <sup>2</sup>      | 6 pokój - 8,34 m <sup>2</sup>  | 9 balkon - 15,00 m <sup>2</sup>                            |

\* Pomiary dokonane wg normy PN-ISO 9836:1997. Do powierzchni lokalu wliczane są ściany działowe nadające się do demontażu (oznaczone kolorem żółtym)