





PLATANOWY
PARK

BIURO SPRZEDAŻY: ul. Leśna 20/9U, Bydgoszcz
LOKALIZACJA INWESTYCJI: Bydgoszcz, ul. Dwernickiego 8B/C/D
INWESTOR: CDI 7 Sp. z o.o.

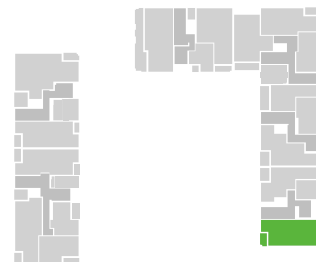

Budynek	8C
Nr mieszkania	90
Kondygnacja	1
Liczba pokoi	3
Powierzchnia użytkowa	70,28 m ² (74,08m ² *)
Klatka schodowa	F

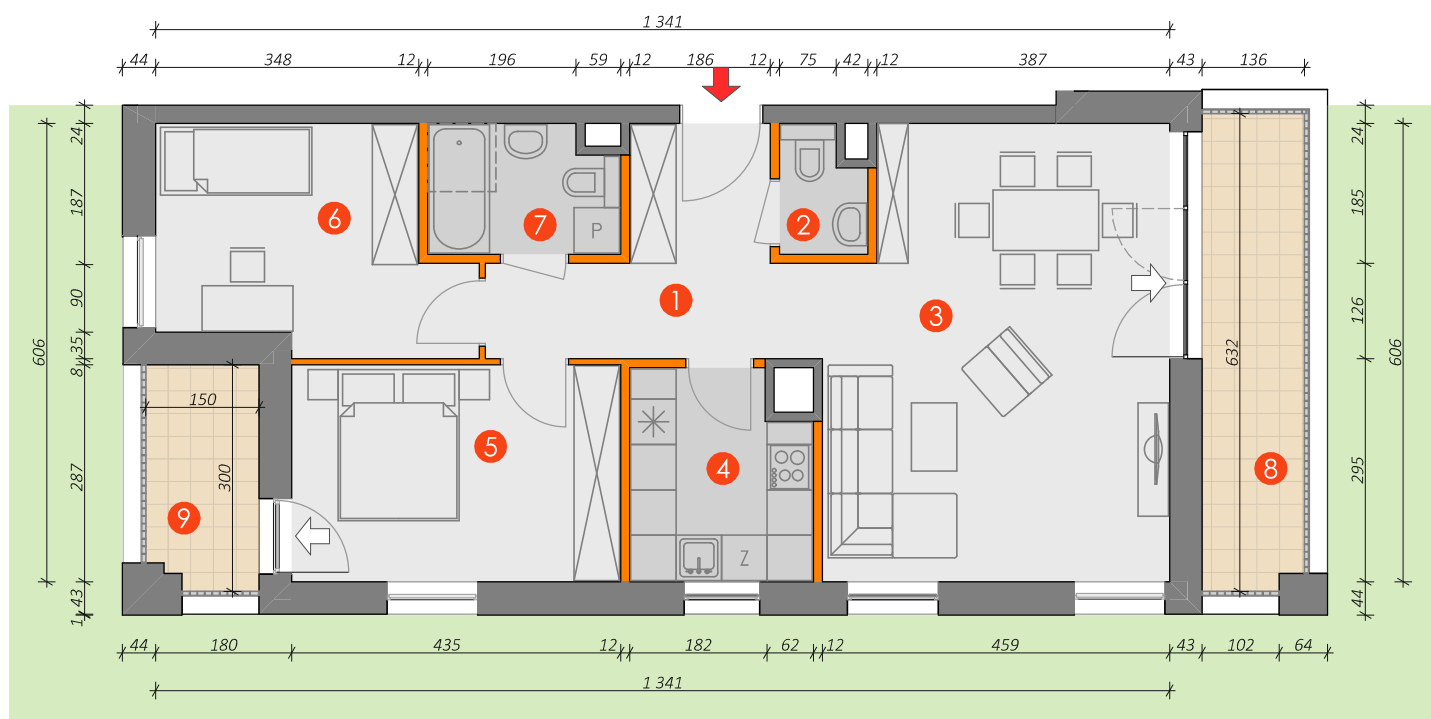

1	korytarz	8,87 m ²
2	toaleta	1,69 m ²
3	salon	26,16 m ²
4	kuchnia	6,27 m ²
5	sypialnia	12,27 m ²
6	sypialnia	10,98 m ²
7	łazienka	4,04 m ²
8	balkon	8,49 m ²
9	balkon	4,35 m ²

* Pomiary dokonywane według normy PN-ISO 9836:1997. Do powierzchni lokalu wliczana jest powierzchnia pod ścianami działowymi, nadającymi się do demontażu (oznaczone kolorem pomarańczowym)