







OSIEDLE RABATKI

BIURO SPRZEDAŻY
LOKALIZACJA INWESTYCJI
INWESTOR

ul. Leśna 20/9U, Bydgoszcz tel.: 52 5610705
Bydgoszcz, ul. Czarna Droga
CDI 4 Sp. z o. o.

Budynek	B
Nr mieszkania	8
Piętro	2
Liczba pokoi	3
Powierzchnia użytkowa	47,59 m² (* 49,49 m²)
Klatka schodowa	A

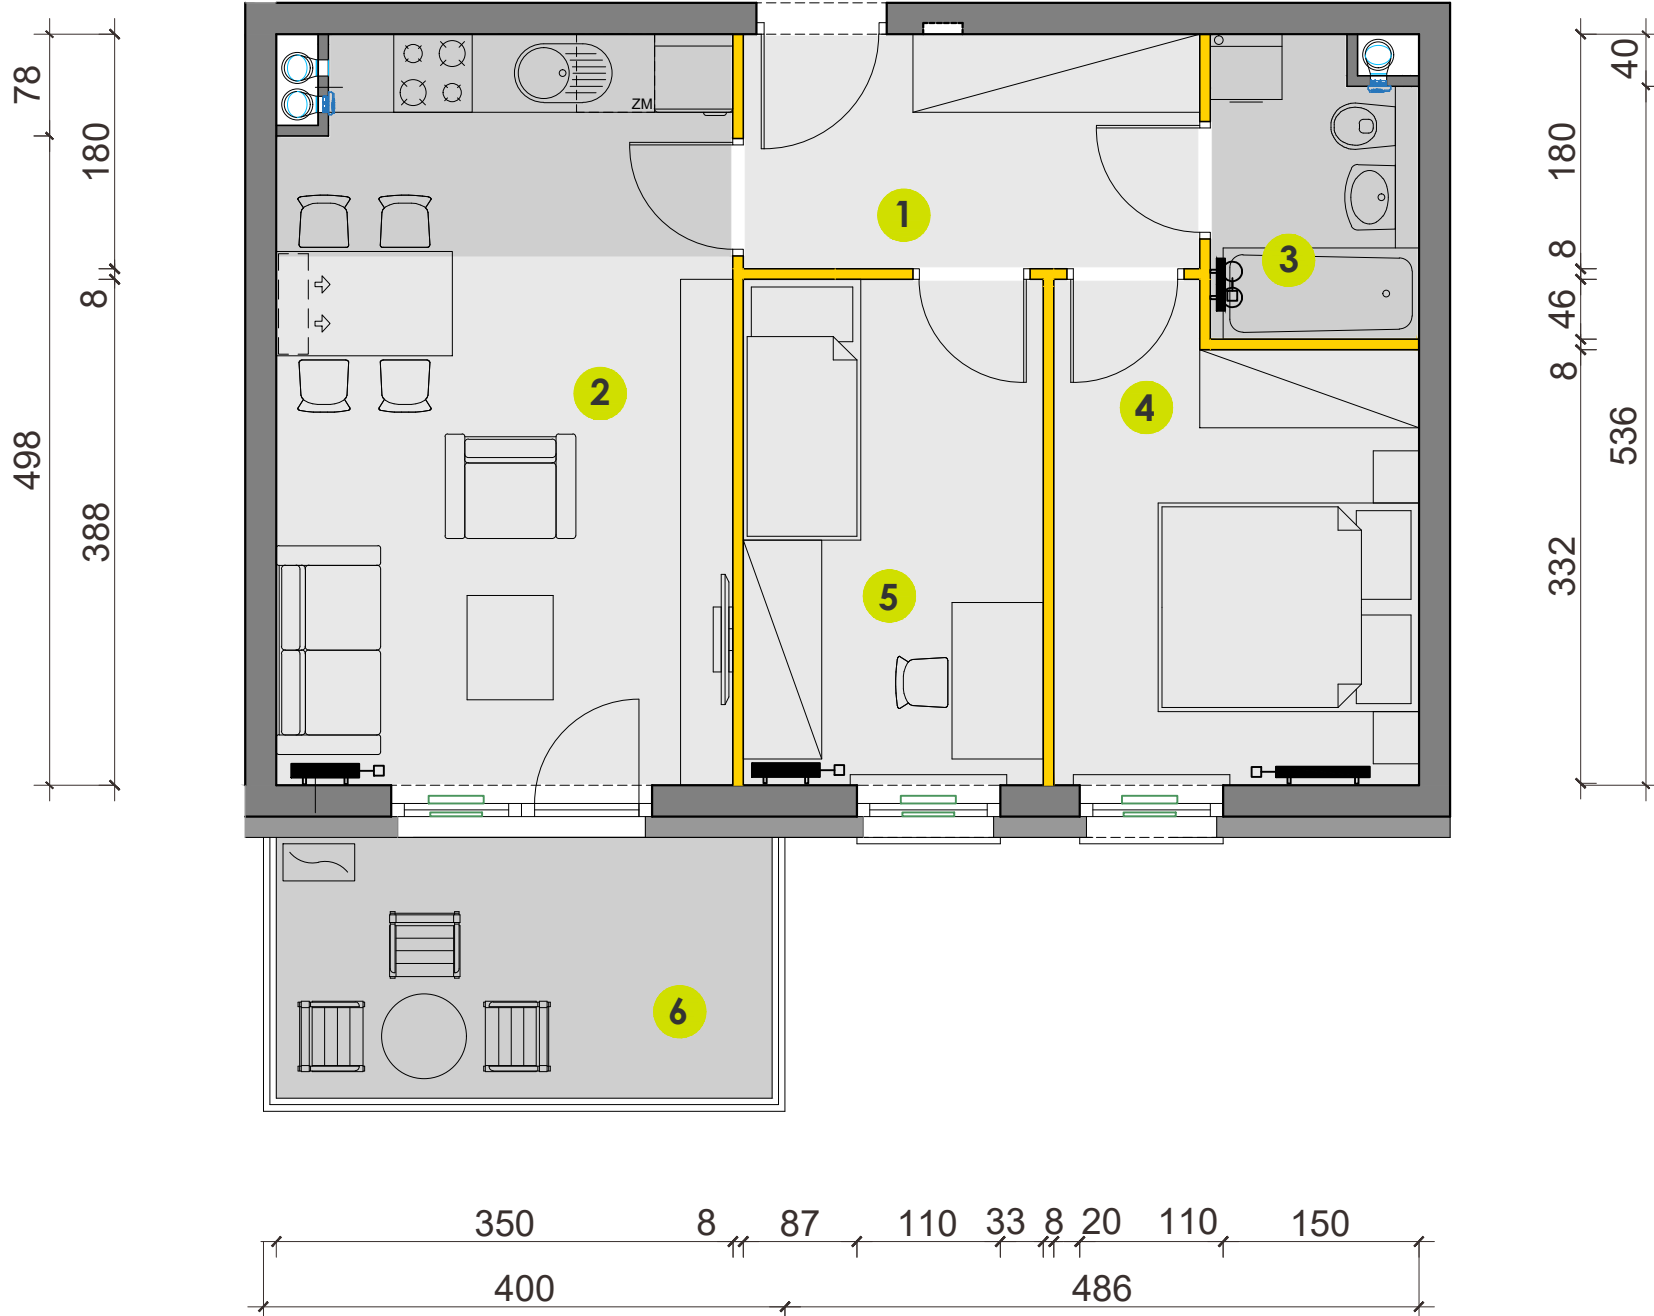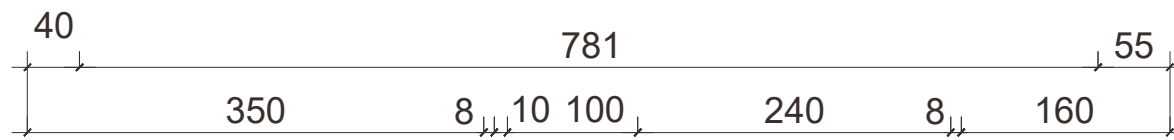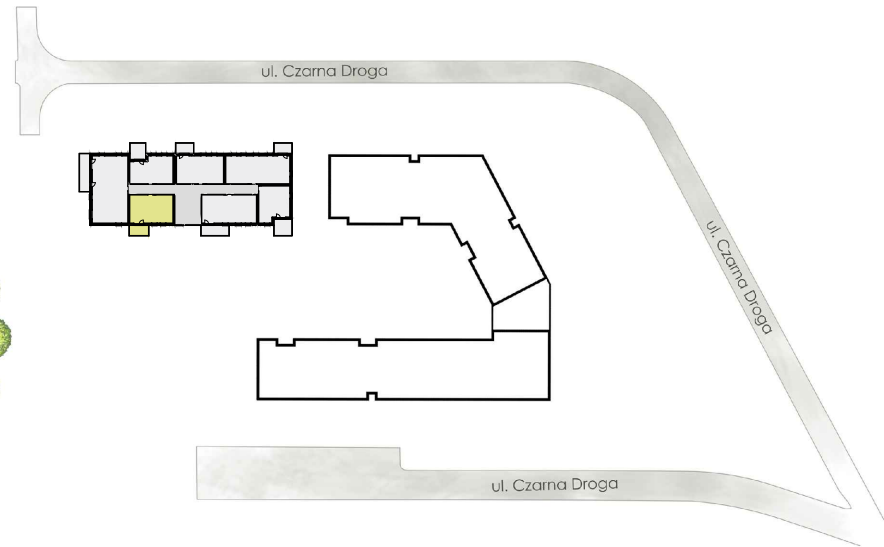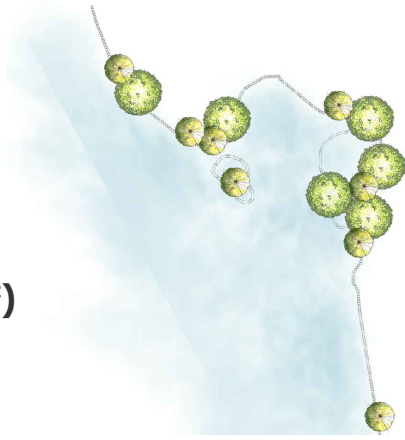

- | | |
|---|---------------------------------------|
| 1 przedpokój - 6,14 m ² | 4 pokój - 9,75 m ² |
| 2 pokój dzienny z aneksem kuchennym - 19,57 m ² | 5 pokój - 8,73 m ² |
| 3 łazienka - 3,40 m ² | 6 balkon - 7,60 m ² |

* Pomiary dokonane wg normy PN-ISO 9836:1997. Do powierzchni lokalu wliczane są ściany działowe nadające się do demontażu (oznaczone kolorem żółtym)