

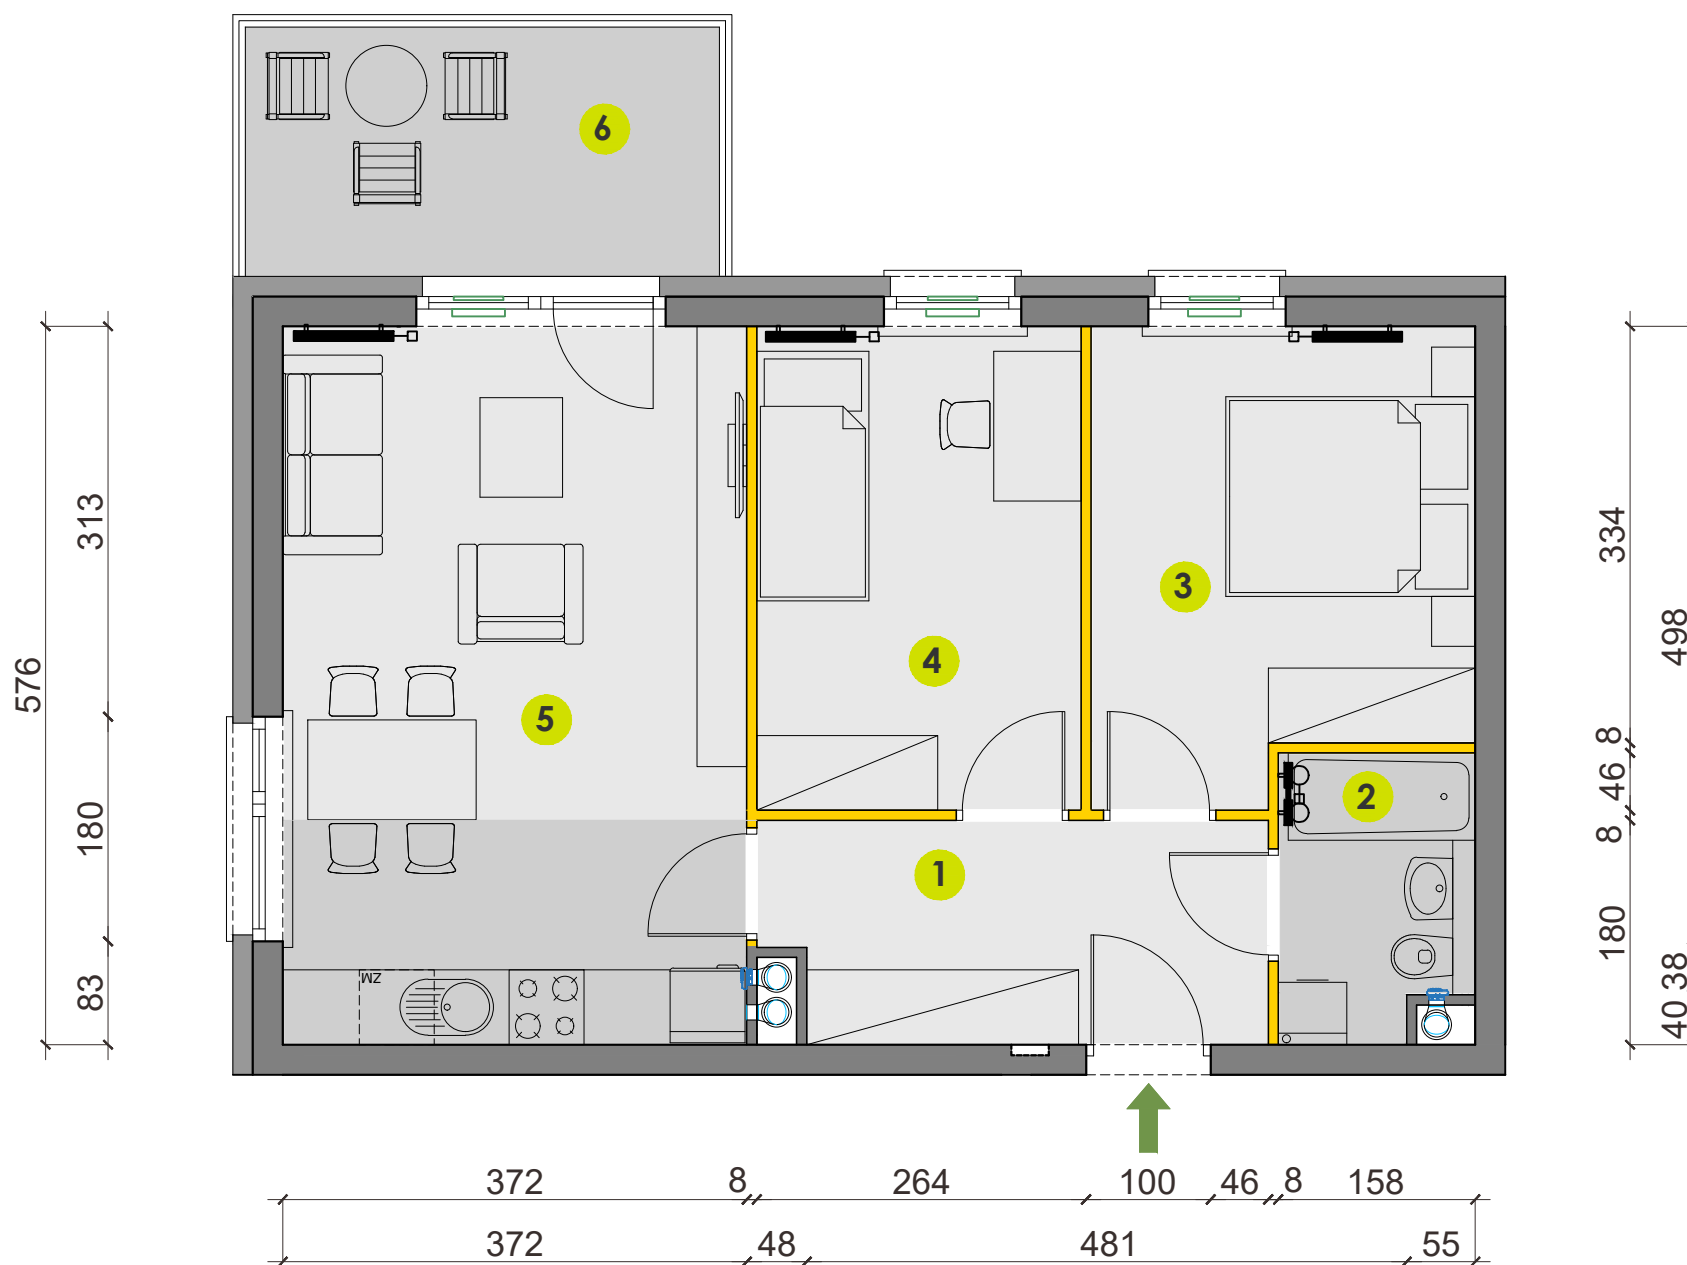
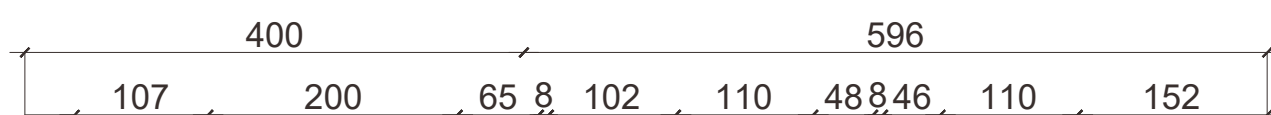


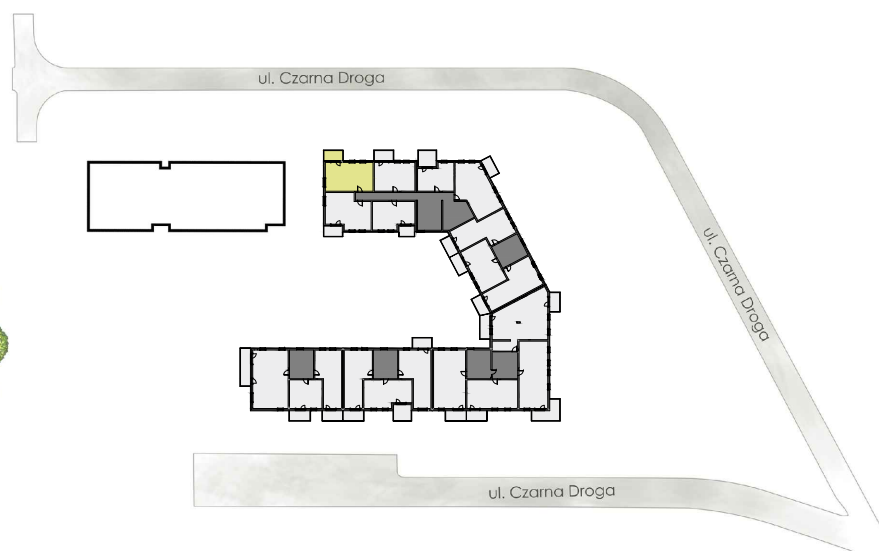

OSIEDLE RABATKI

ul. Leśna 20/9U, Bydgoszcz tel.: 52 5610705
Bydgoszcz, ul. Czarna Droga
CDI 4 Sp. z o. o.

Budynek	A
Nr mieszkania	9
Piętro	2
Liczba pokoi	3
Powierzchnia użytkowa	52,12 m ² (* 53,98 m ²)
Klatka schodowa	A

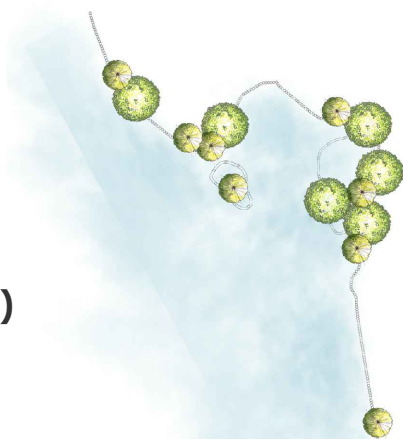

- 1 przedpokój - 6,89 m²
- 2 łazienka - 3,36 m²
- 3 pokój - 10,84 m²
- 4 pokój - 9,89 m²
- 5 pokój dzienny z aneksem kuchennym - 21,14 m²
- 6 balkon - 7,60 m²

* Pomiary dokonane wg normy PN-ISO 9836:1997. Do powierzchni lokalu wliczane są ściany działowe nadające się do demontażu (oznaczone kolorem żółtym)