

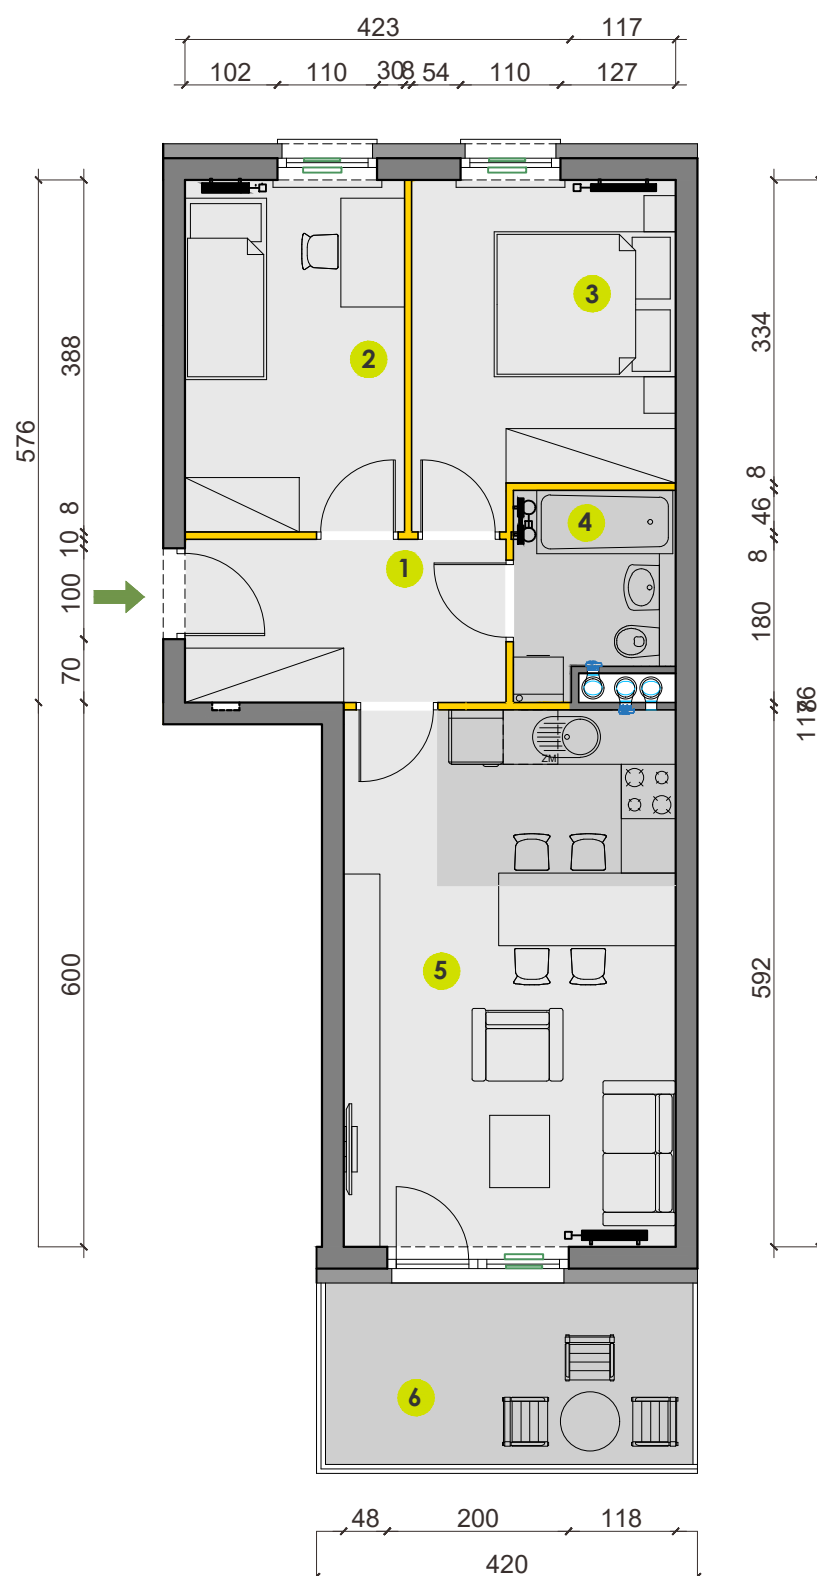


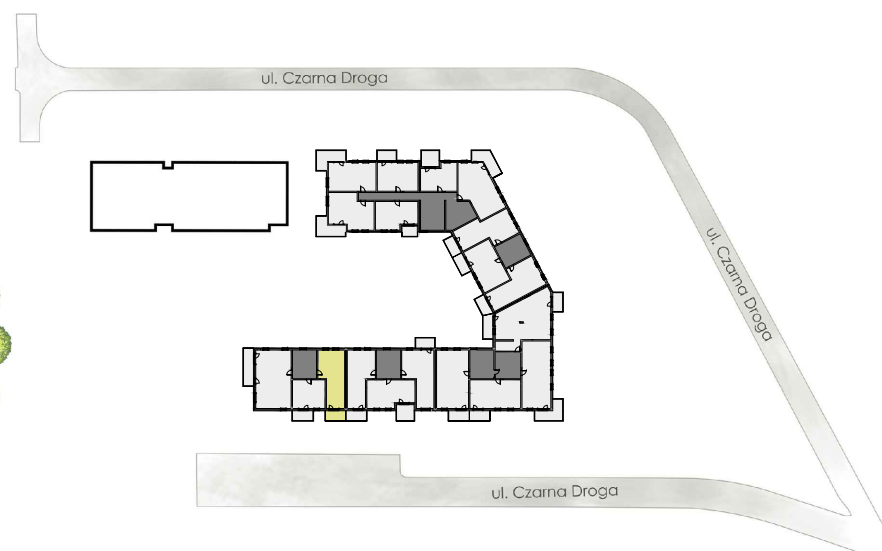

OSIEDLE RABATKI

ul. Leśna 20/9U, Bydgoszcz tel.: 52 5610705
Bydgoszcz, ul. Czarna Droga
CDI 4 Sp. z o. o.

Budynek	A
Nr mieszkania	90
Piętro	4
Liczba pokoi	3
Powierzchnia użytkowa	50,46 m ² (* 52,02 m ²)
Klatka schodowa	E

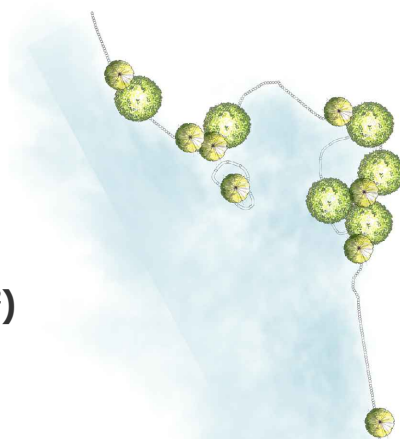

- 1 przedpokój - 6,21 m²
- 2 pokój - 9,20 m²
- 3 pokój - 10,07 m²

- 4 łazienka - 3,60 m²
- 5 pokój dzienny z aneksem kuchennym - 21,38 m²
- 6 balkon - 8,10 m²

* Pomiary dokonane wg normy PN-ISO 9836:1997. Do powierzchni lokalu wliczane są ściany działowe nadające się do demontażu (oznaczone kolorem żółtym)