

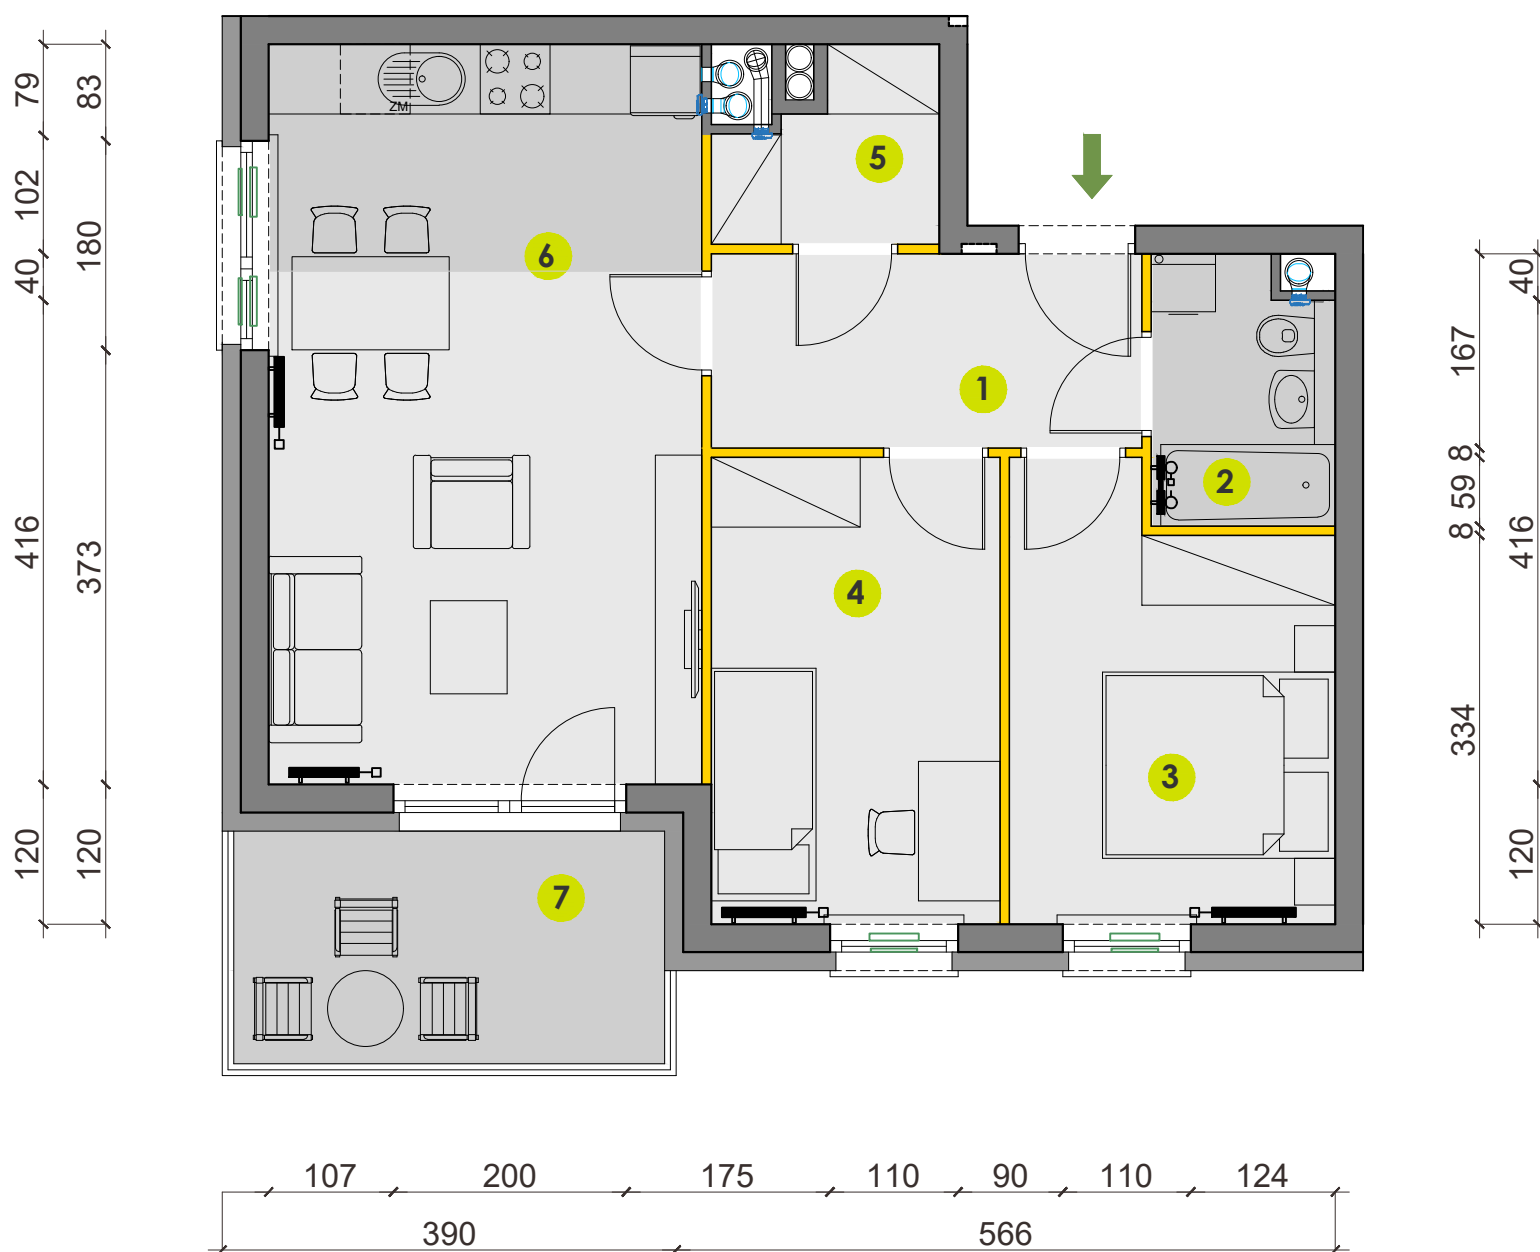
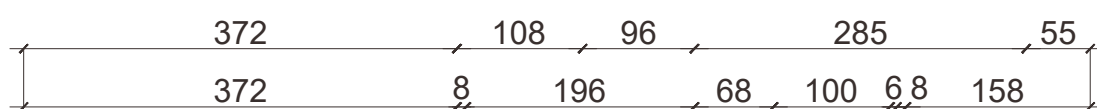


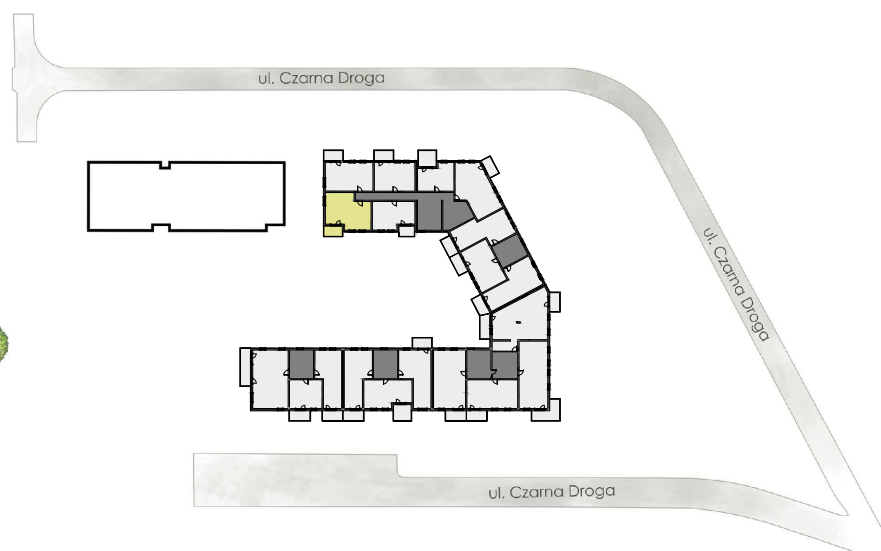

# OSIEDLE RABATKI

ul. Leśna 20/9U, Bydgoszcz tel.: 52 5610705  
Bydgoszcz, ul. Czarna Droga  
CDI 4 Sp. z o. o.

Budynek	A
Nr mieszkania	8
Piętro	2
Liczba pokoi	3
Powierzchnia użytkowa	54,93 m <sup>2</sup> (* 57,06 m <sup>2</sup> )
Klatka schodowa	A

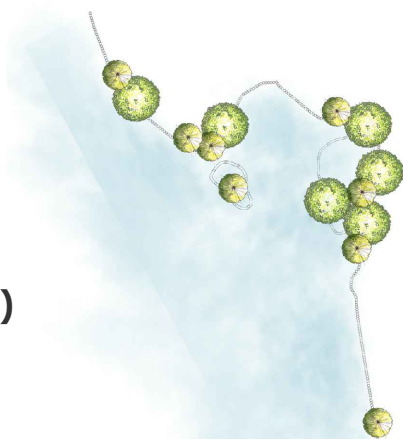

- 1 przedpokój - 6,01 m<sup>2</sup>
- 2 łazienka - 3,36 m<sup>2</sup>
- 3 pokój - 9,91 m<sup>2</sup>
- 4 pokój - 9,75 m<sup>2</sup>
- 5 garderoba - 2,55 m<sup>2</sup>
- 6 pokój dzienny z aneksem kuchennym - 23,55 m<sup>2</sup>
- 7 balkon - 7,40 m<sup>2</sup>

\* Pomiary dokonane wg normy PN-ISO 9836:1997. Do powierzchni lokalu wliczane są ściany działowe nadające się do demontażu (oznaczone kolorem żółtym)