

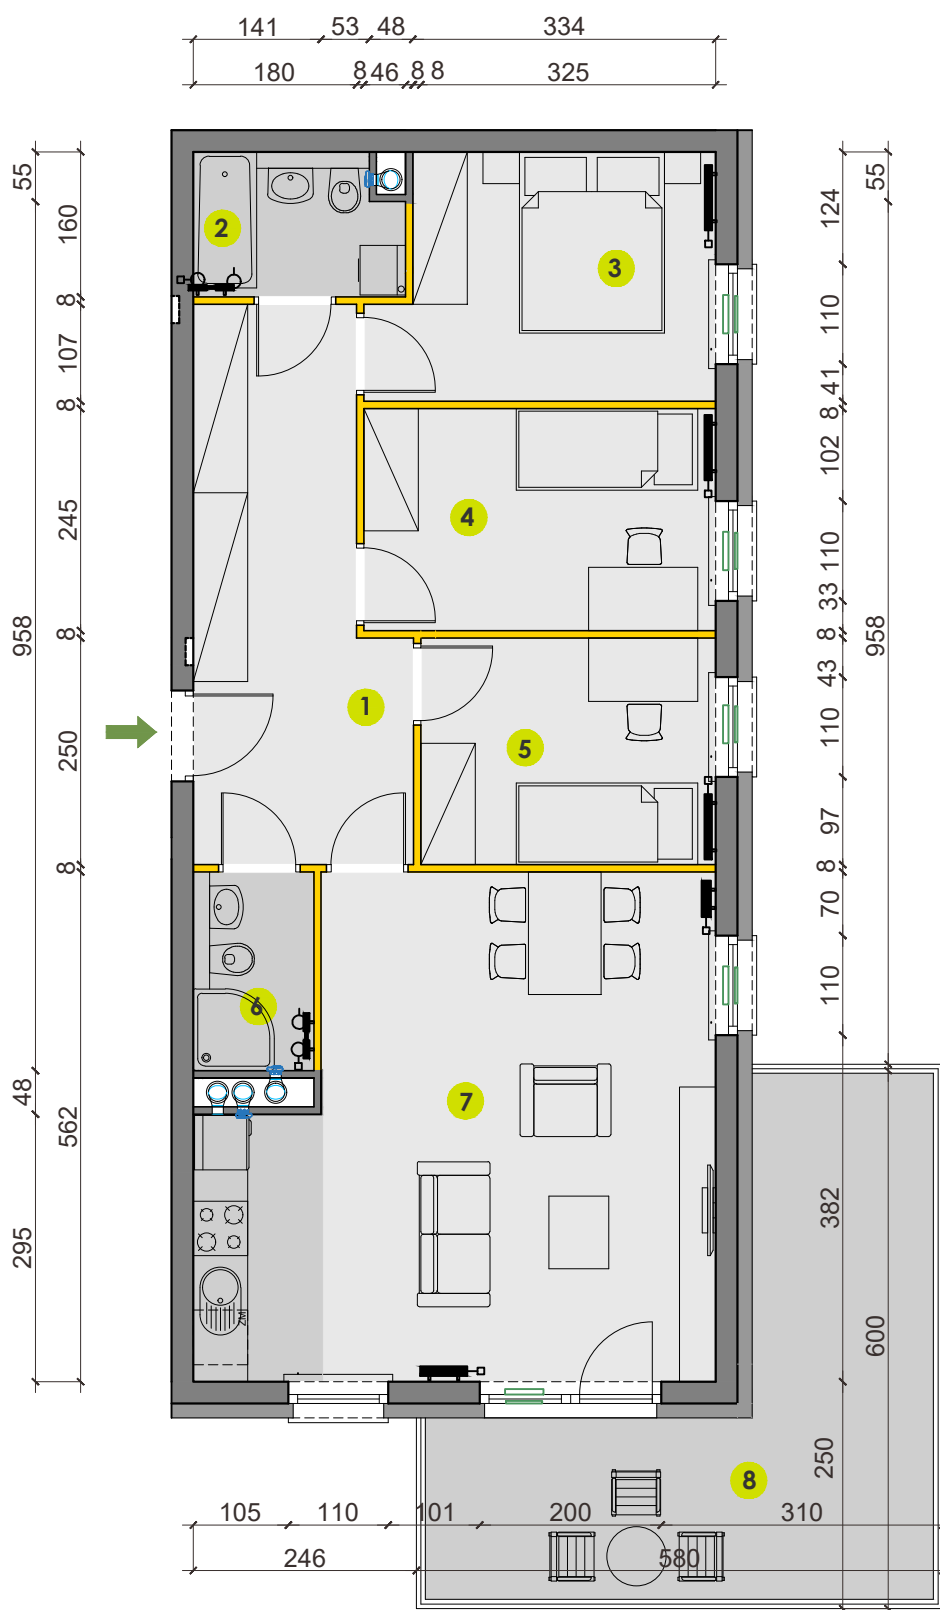


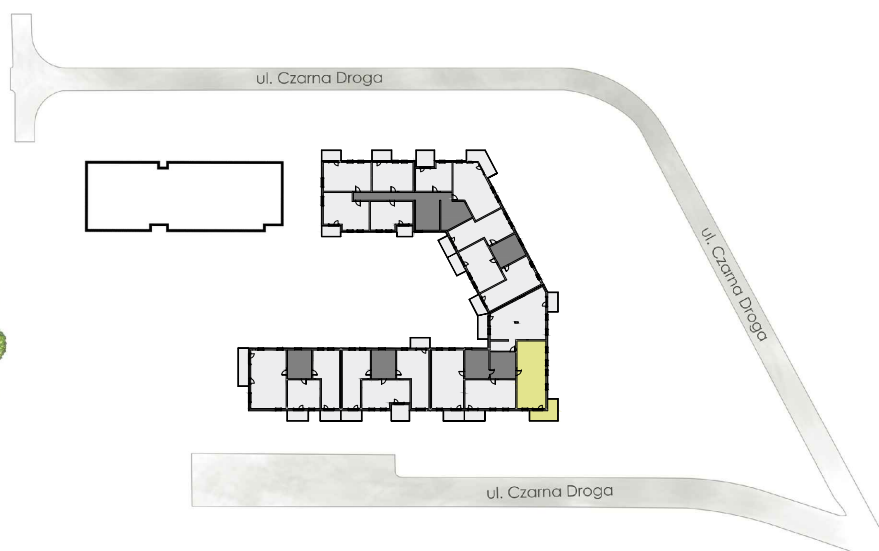

OSIEDLE RABATKI

ul. Leśna 20/9U, Bydgoszcz tel.: 52 5610705
Bydgoszcz, ul. Czarna Droga
CDI 4 Sp. z o. o.

Budynek	A
Nr mieszkania	55
Piętro	3
Liczba pokoi	4
Powierzchnia użytkowa	73,72 m ² (* 76,52 m ²)
Klatka schodowa	C

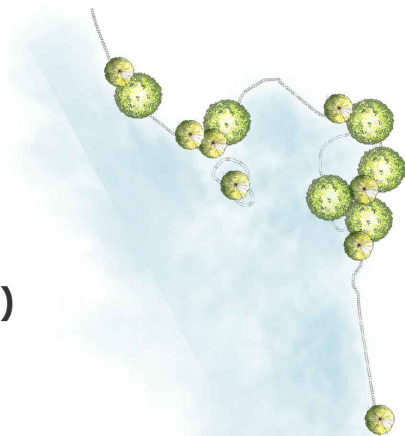

- 1 przedpokój - 12,44 m²
- 2 łazienka - 3,40 m²
- 3 pokój - 9,56 m²
- 4 pokój - 9,31 m²
- 5 pokój - 7,95 m²
- 6 łazienka - 2,80 m²
- 7 pokój dzienny z aneksem kuchennym - 28,26 m²
- 8 balkon - 18,80 m²

* Pomiary dokonane wg normy PN-ISO 9836:1997. Do powierzchni lokalu wliczane są ściany działowe nadające się do demontażu (oznaczone kolorem żółtym)