

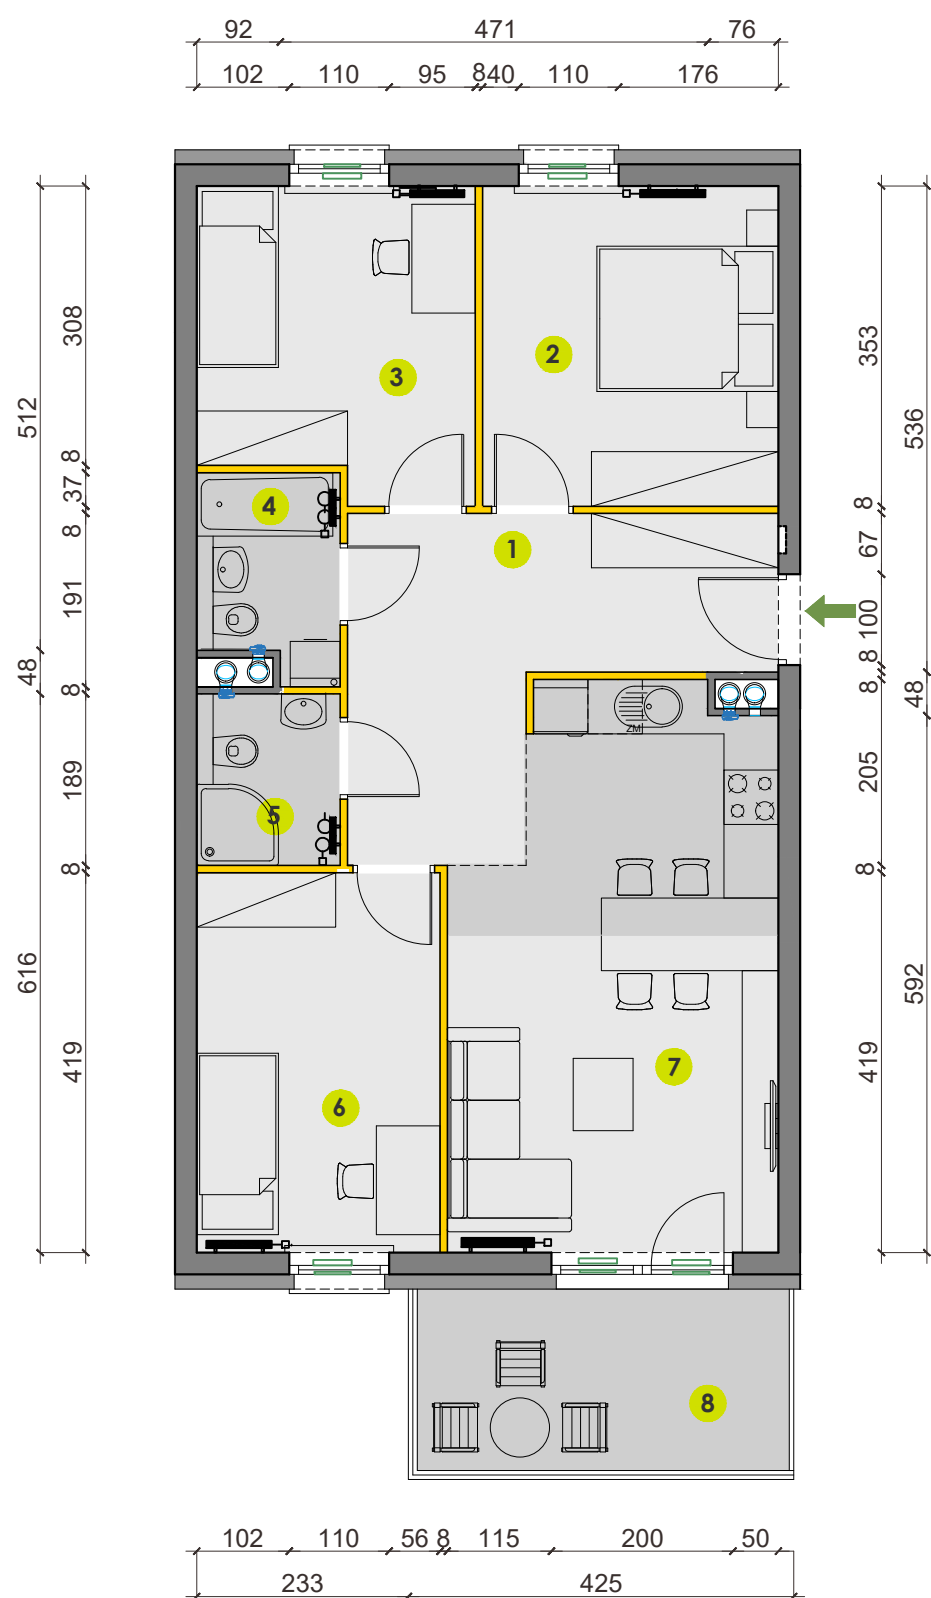


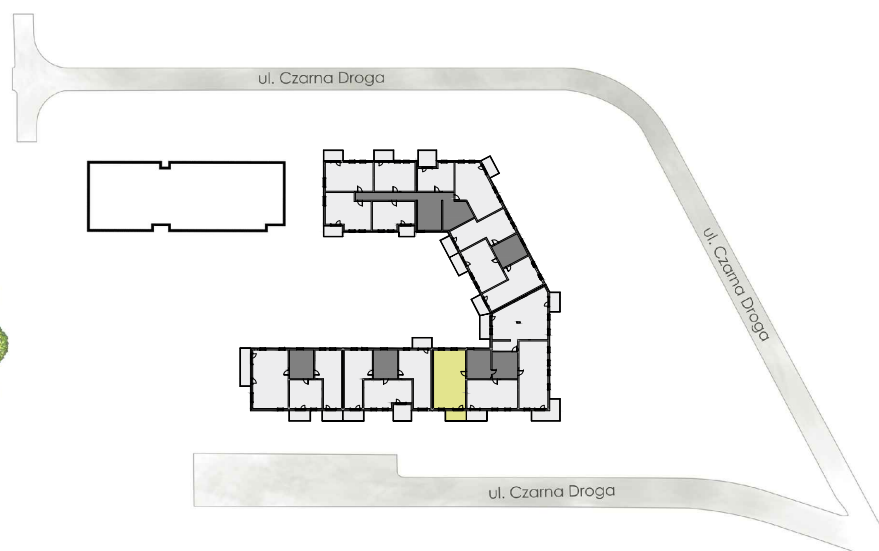

OSIEDLE RABATKI

ul. Leśna 20/9U, Bydgoszcz tel.: 52 5610705
Bydgoszcz, ul. Czarna Droga
CDI 4 Sp. z o. o.

Budynek	A
Nr mieszkania	53
Piętro	2
Liczba pokoi	4
Powierzchnia użytkowa	71,27 m ² (* 73,97 m ²)
Klatka schodowa	C

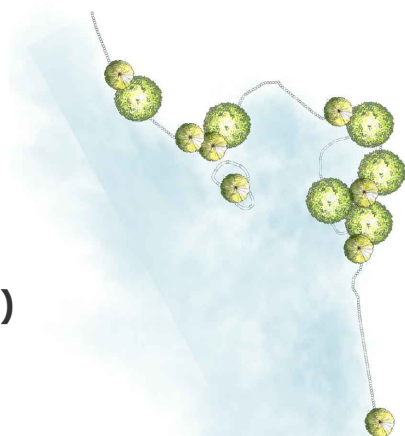

- 1 przedpokój - 12,25 m²
- 2 pokój - 11,30 m²
- 3 pokój - 9,89 m²
- 4 łazienka - 3,24 m²
- 5 łazienka - 2,88 m²
- 6 pokój - 11,02 m²
- 7 pokój dzienny z aneksem kuchennym - 20,69 m²
- 8 balkon - 8,20 m²

* Pomiary dokonane wg normy PN-ISO 9836:1997. Do powierzchni lokalu wliczane są ściany działowe nadające się do demontażu (oznaczone kolorem żółtym)