



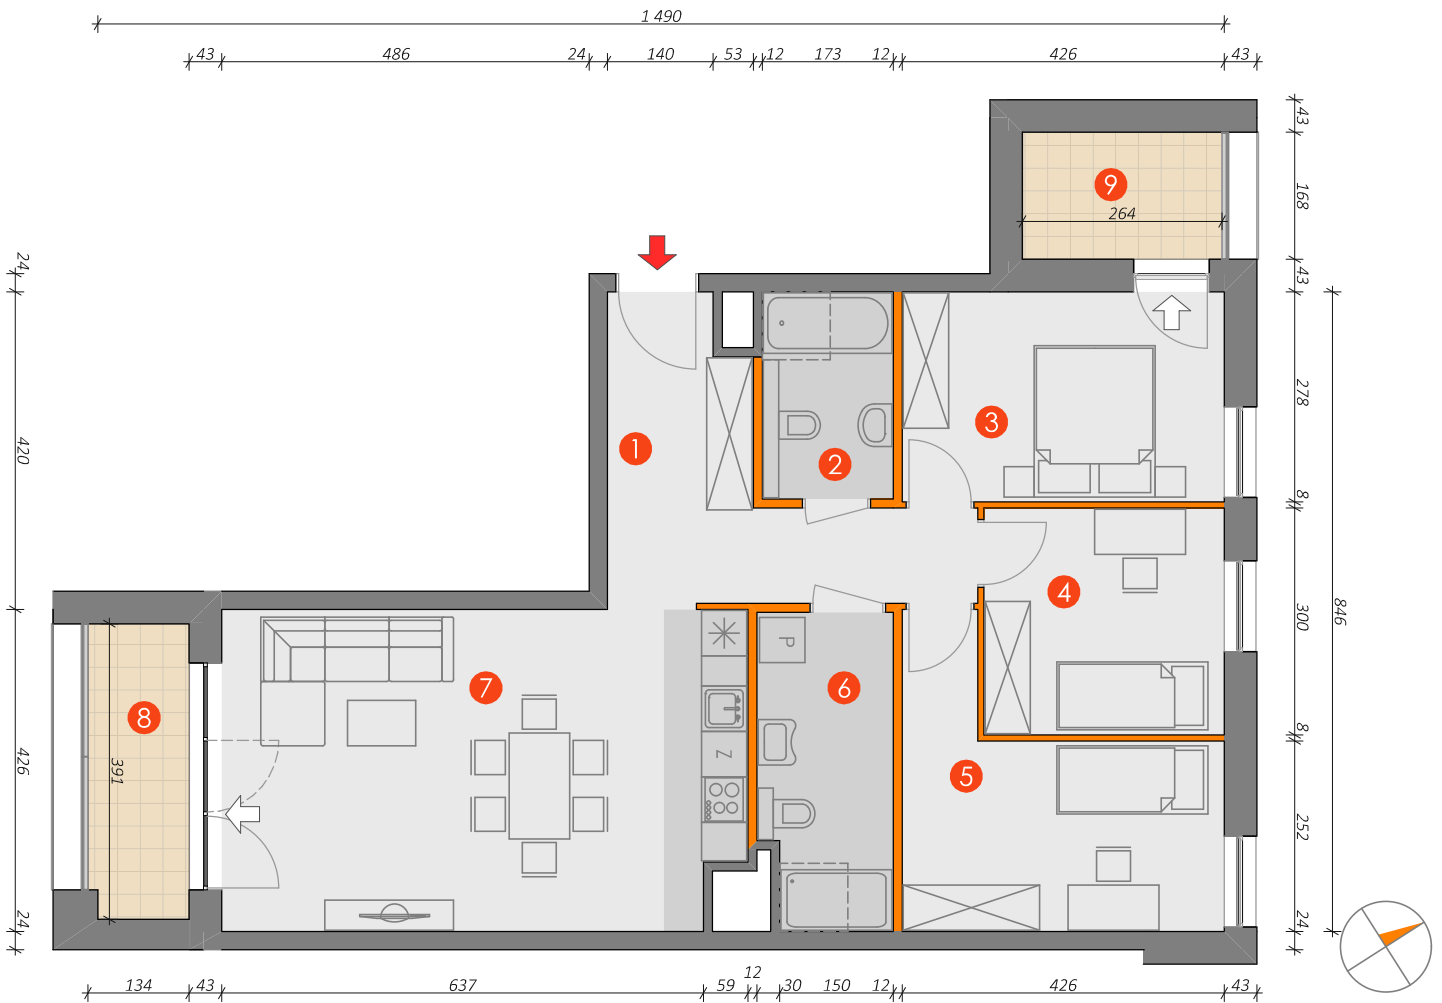

Budynek	8C
Nr mieszkania	1
Kondygnacja	1
Liczba pokoi	4
Powierzchnia użytkowa	84,74 m ² (89,17 m ² *)
Klatka schodowa	C

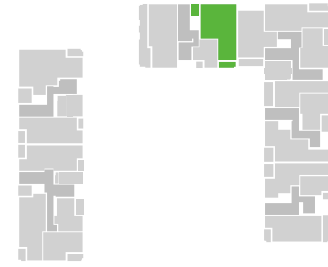

1	korytarz	11,09 m ²
2	łazienka	4,61 m ²
3	sypialnia	11,63 m ²
4	sypialnia	9,36 m ²
5	sypialnia	12,22 m ²
6	łazienka	7,06 m ²
7	salon z aneksem kuchennym	28,77 m ²
8	balkon	5,19 m ²
9	balkon	4,34 m ²

* Pomiary dokonywane według normy PN-ISO 9836:1997. Do powierzchni lokalu wliczana jest powierzchnia pod ścianami działowymi, nadającymi się do demontażu (oznaczone kolorem pomarańczowym)