

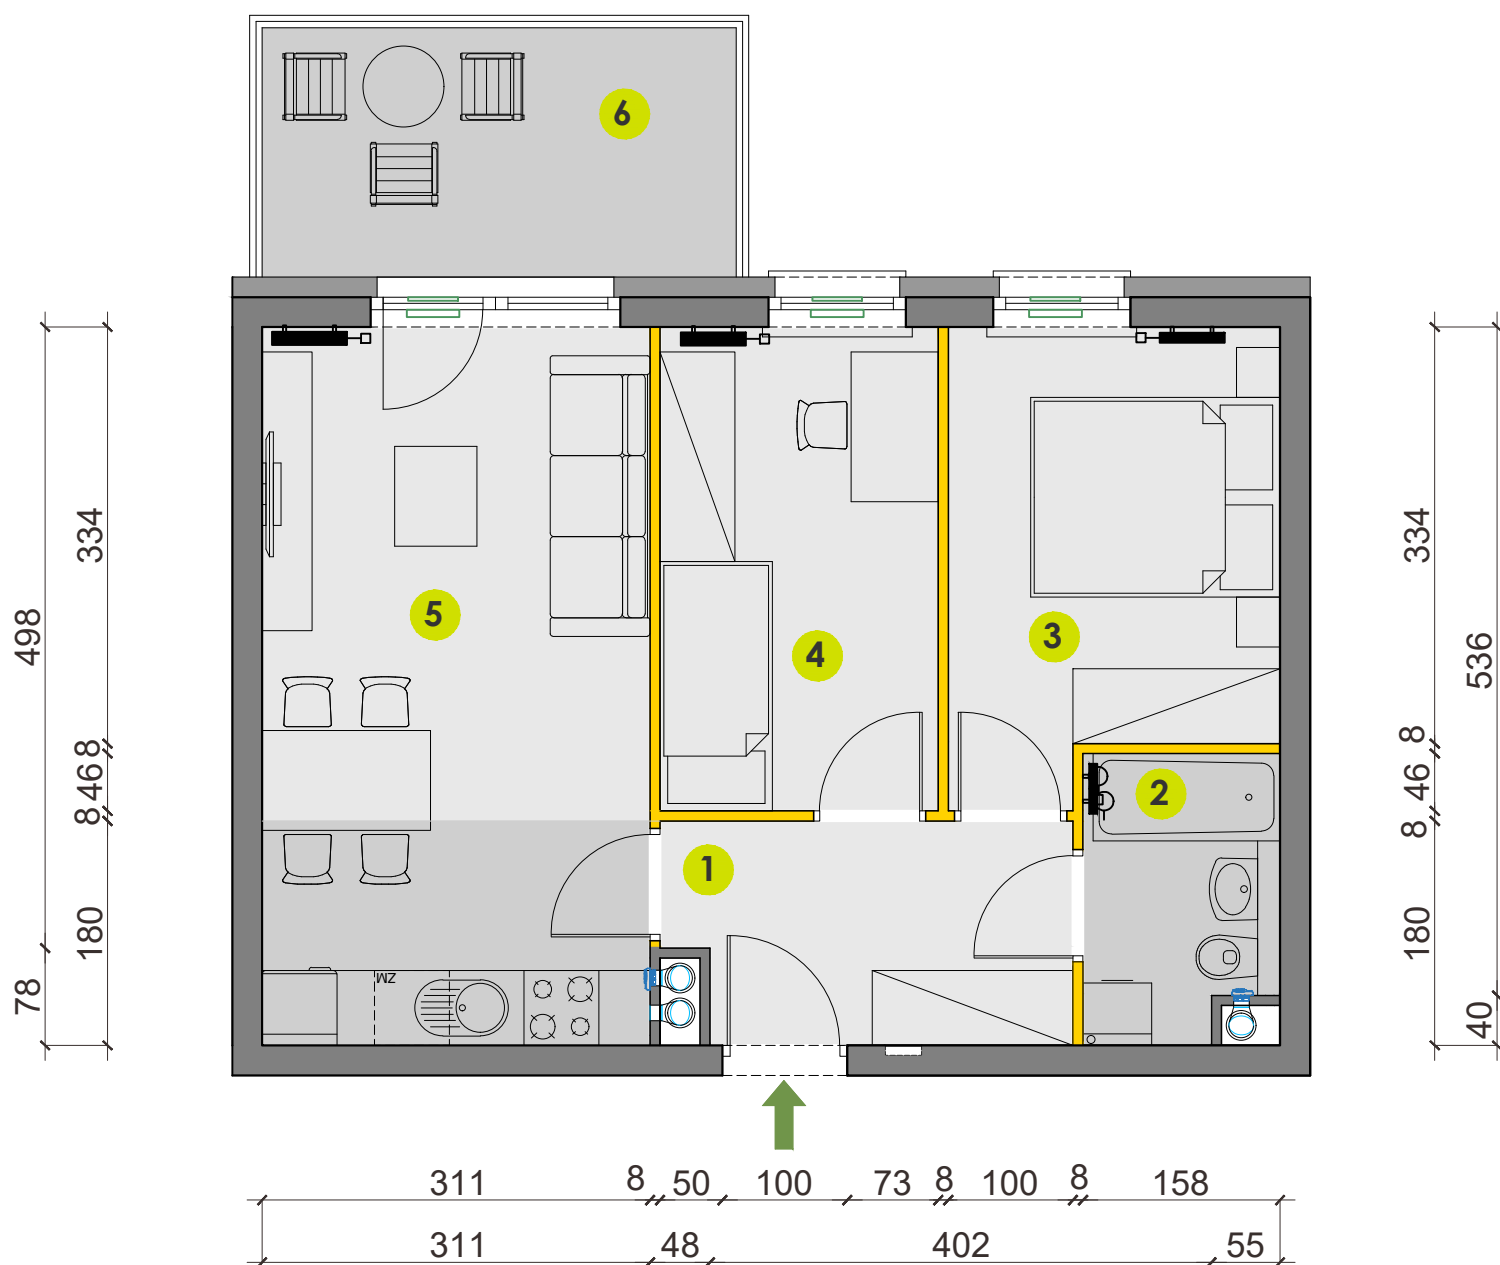
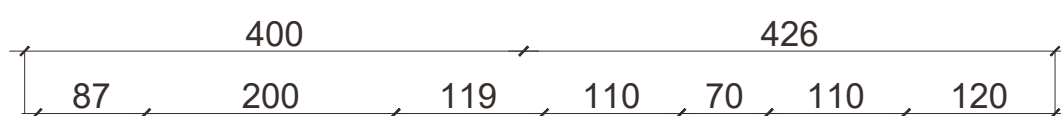


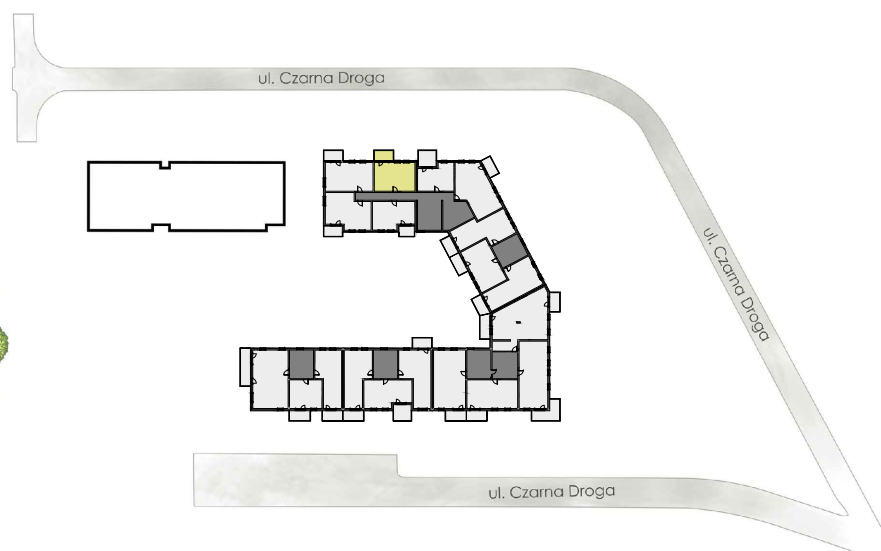

OSIEDLE RABATKI

ul. Leśna 20/9U, Bydgoszcz tel.: 52 5610705
Bydgoszcz, ul. Czarna Droga
CDI 4 Sp. z o. o.

Budynek	A
Nr mieszkania	10
Piętro	2
Liczba pokoi	3
Powierzchnia użytkowa	44,17 m ² (* 45,96 m ²)
Klatka schodowa	A

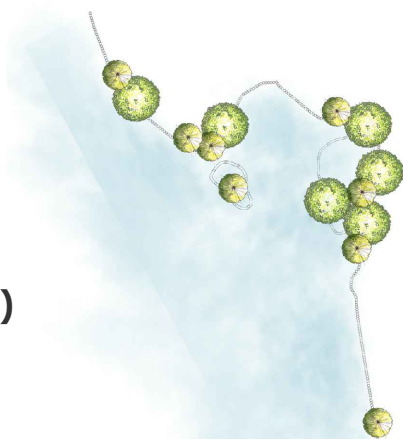

- 1 przedpokój - 5,49 m²
- 2 łazienka - 3,36 m²
- 3 pokój - 9,22 m²
- 4 pokój - 8,46 m²
- 5 pokój dzienny z aneksem kuchennym - 17,64 m²
- 6 balkon - 7,60 m²

* Pomiary dokonane wg normy PN-ISO 9836:1997. Do powierzchni lokalu wliczane są ściany działowe nadające się do demontażu (oznaczone kolorem żółtym)